

## ИНФОРМАЦИОННОЕ СООБЩЕНИЕ

Администрация Нагорного сельского поселения Петушинского района Владимирской области в соответствии со статей 39.18 Земельного кодекса Российской Федерации информирует о возможности предоставления следующих земельных участков:

1. Земельный участок площадью 1000 кв. м, в собственность, для ведения личного подсобного хозяйства, расположенный в д. Филимоново, категория земель – земли населённых пунктов. Граждане, заинтересованные в предоставлении земельного участка для указанных целей, в течение тридцати дней со дня опубликования и размещения извещения подавать заявления о намерении участвовать в аукционе по продаже земельного участка;

2. Земельный участок площадью 855 кв. м, в собственность, для индивидуального жилищного строительства, расположенный в д. Шиботово, категория земель – земли населённых пунктов. Граждане, заинтересованные в предоставлении земельного участка для указанных целей, в течение тридцати дней со дня опубликования и размещения извещения подавать заявления о намерении участвовать в аукционе по продаже земельного участка.

Адрес подачи заявлений о намерении участвовать в аукционе: заинтересованные лица по вопросу приобретения земельных участков могут обращаться в течение тридцати дней со дня публикации настоящей информации по адресу: пос. Нагорный, Петушинского района Владимирской области, ул. Горячкина д. 1.

Способ подачи заявлений – письменно, лично (или через представителя по доверенности) либо почтовым отправлением.

Дата окончания приема заявлений – по истечении тридцати дней со дня опубликования настоящего извещения.


Адрес и время приема граждан для ознакомления со схемой расположения земельного участка: г. Петушки, Владимирской области, Советская площадь, д. 5, каб. № 10., в рабочие дни с 9-00 до 16-00. Также со схемой размещения земельного участка на кадастровом плане территории можно ознакомиться на сайте администрации Нагорного сельского поселения по адресу: <http://www.nagornoe.info/>

Глава администрации

О.И. Копылова

**Схема расположения земельного участка на кадастровом плане территории  
 квартале 33:13:070166  
 Владимирская область, Петушинский район, МО Нагорное сель  
 деревня Филимоново**

Условный номер земельного участка -	
Площадь земельного участка 1000 кв.м	
КАДАСТРОВЫЙ ПЛАН ТЕРРИТОРИИ	
25.08.2015 г №33/202/15-274010	
Номер кадастрового квартала 33:13:070166	Лист

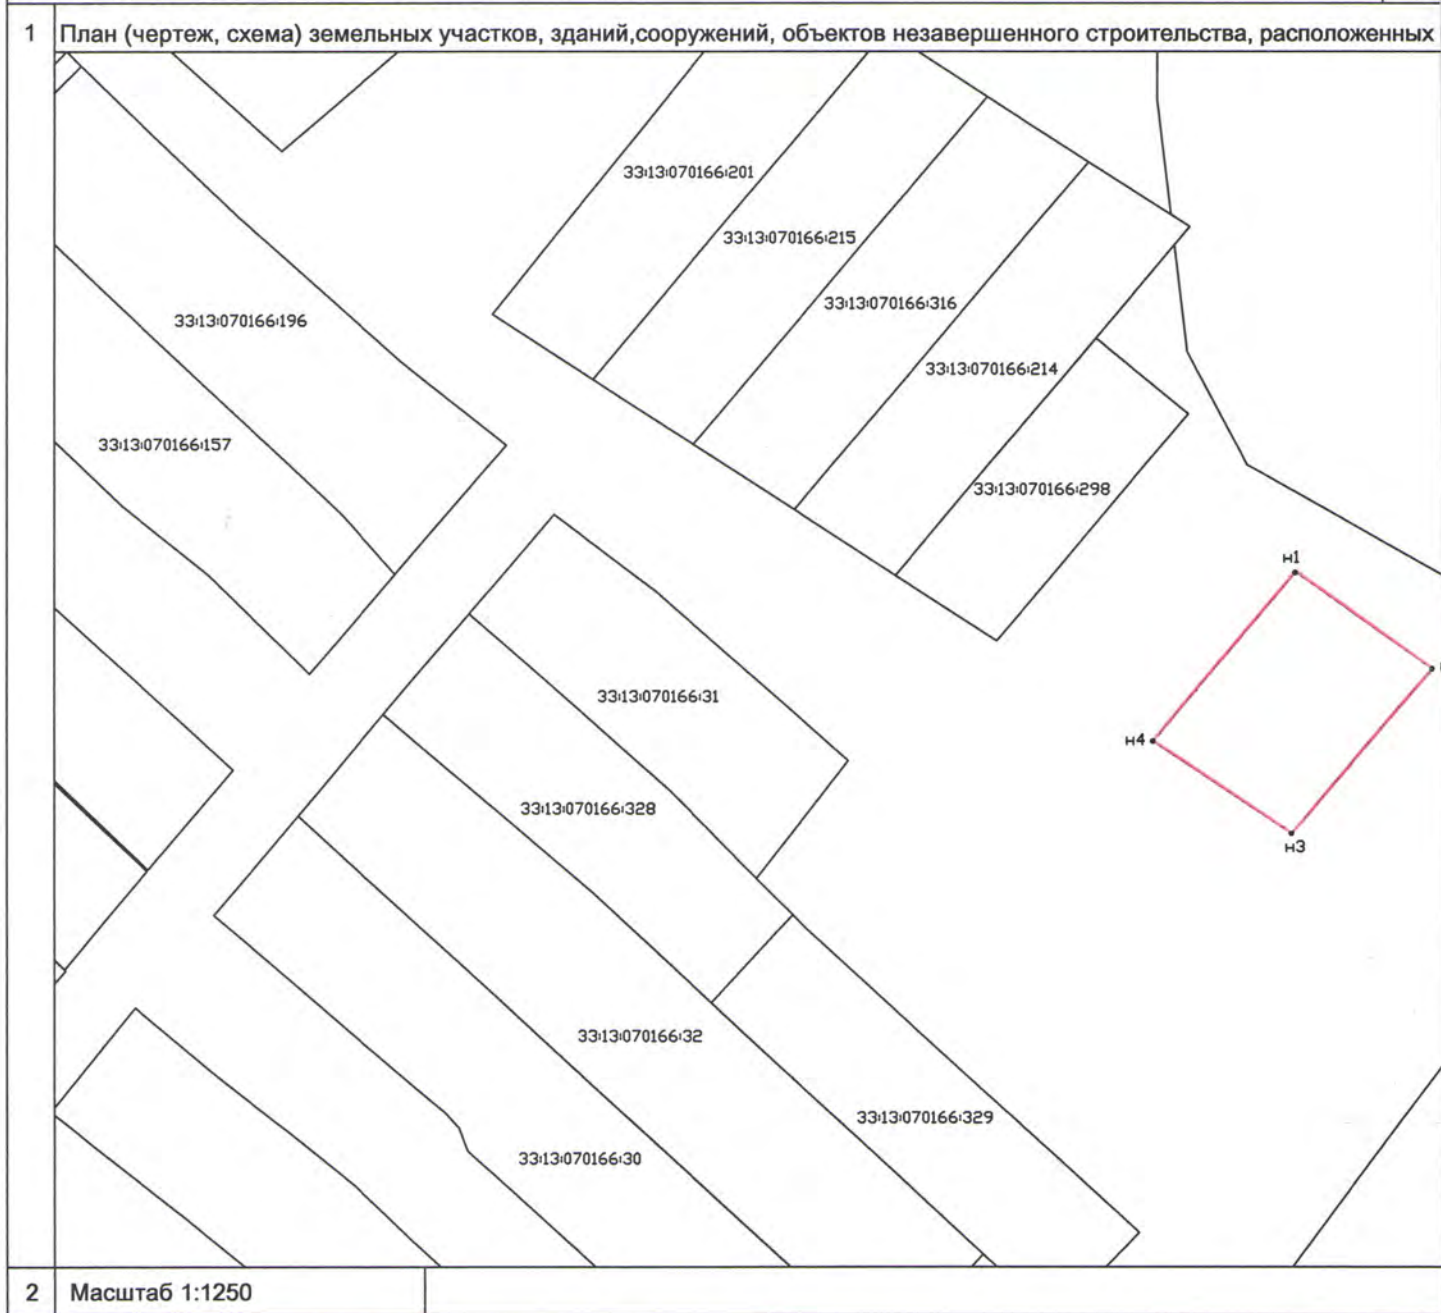

Ведущий инженер отдела предоставления сведений о земельных участках  
 \_\_\_\_\_  
 (наименование должности)


М.П. \_\_\_\_\_ (подпись) (И

Условные обозначения:

- граница испрашиваемого земельного участка
- граница ранее учтенного земельного участка
- 33:13:070166 кадастровый номер квартала

**Схема расположения земельного участка на кадастровом плане территории  
 квартале 33:13:060116  
 Владимирская область, Петушинский район, МО Нагорное сель  
 деревня Шиботово**

Условный номер земельного участка -	
Площадь земельного участка 855 кв.м	
КАДАСТРОВЫЙ ПЛАН ТЕРРИТОРИИ	
28.09.2015 г №33/202/15-320720	
Номер кадастрового квартала 33:13:060116	Лист

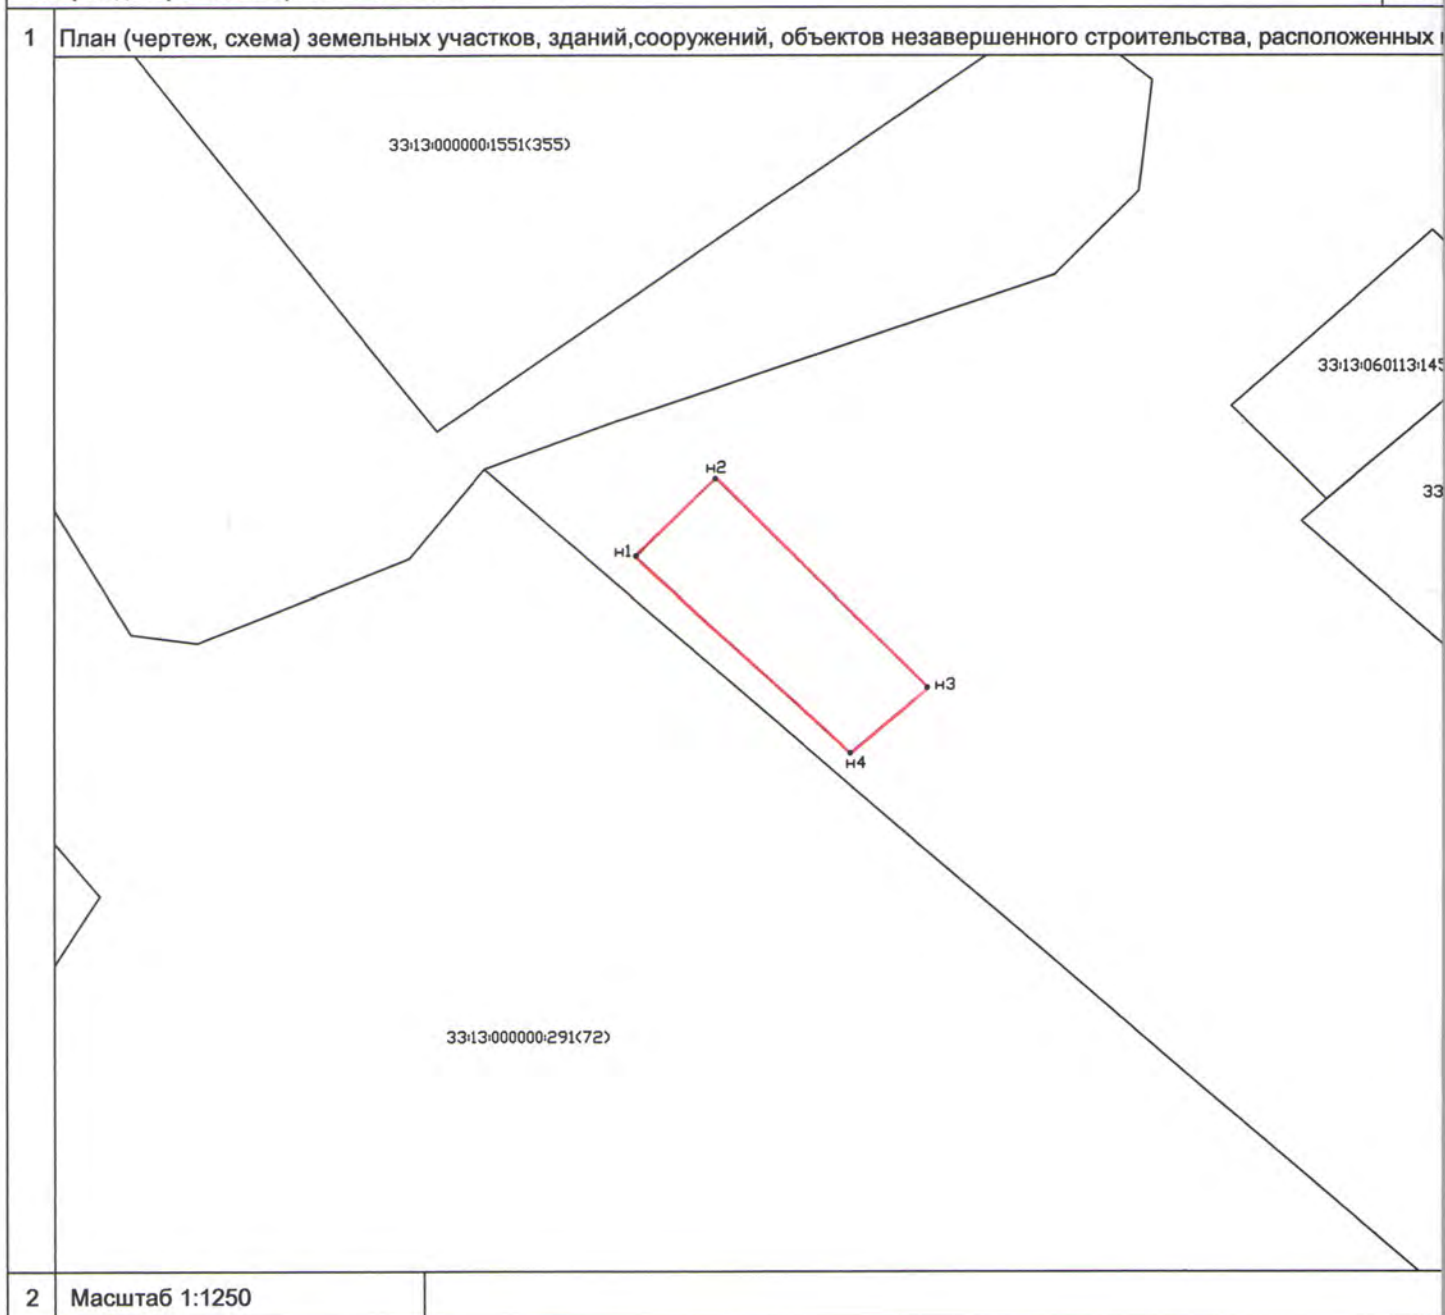

2	Масштаб 1:1250
---	----------------

\_\_\_\_\_  
 Ведущий инженер  
 (наименование должности)
 
 М.П. \_\_\_\_\_  
 (подпись)
 
 \_\_\_\_\_  
 (иниц

**Условные обозначения:**  
— граница испрашиваемого земельного участка  
 — граница ранее учтенного земельного участка  
 33:13:060116 кадастровый номер квартала