

## ИНФОРМАЦИОННОЕ СООБЩЕНИЕ

Администрация Нагорного сельского поселения Петушинского района Владимирской области в соответствии со статьей 39.18 Земельного кодекса Российской Федерации информирует о возможности предоставления следующих земельных участков:

1. Земельный участок площадью 481 кв. м, в собственность, для индивидуального жилищного строительства, расположенный в д. Старое Сельцо, категория земель – земли населённых пунктов. Граждане, заинтересованные в предоставлении земельного участка для указанных целей, в течение тридцати дней со дня опубликования и размещения извещения подавать заявления о намерении участвовать в аукционе по продаже земельного участка;

2. Земельный участок площадью 625 кв. м, в собственность, для индивидуального жилищного строительства, расположенный в д. Головино, ул. Центральная, категория земель – земли населённых пунктов. Граждане, заинтересованные в предоставлении земельного участка для указанных целей, в течение тридцати дней со дня опубликования и размещения извещения подавать заявления о намерении участвовать в аукционе по продаже земельного участка;

3. Земельный участок площадью 504 кв. м, в собственность, для индивидуального жилищного строительства, расположенный в с. Марково, категория земель – земли населённых пунктов. Граждане, заинтересованные в предоставлении земельного участка для указанных целей, в течение тридцати дней со дня опубликования и размещения извещения подавать заявления о намерении участвовать в аукционе по продаже земельного участка.

Адрес подачи заявлений о намерении участвовать в аукционе: заинтересованные лица по вопросу приобретения земельных участков могут обращаться в течение тридцати дней со дня публикации настоящей информации по адресу: пос. Нагорный, Петушинского района Владимирской области, ул. Горячкина д. 1.


Способ подачи заявлений – письменно, лично (или через представителя по доверенности) либо почтовым отправлением.

Дата окончания приема заявлений – по истечении тридцати дней со дня опубликования настоящего извещения.

Адрес и время приема граждан для ознакомления со схемой расположения земельного участка: г. Петушки, Владимирской области, Советская площадь, д. 5, каб. № 10., в рабочие дни с 9-00 до 16-00. Также со схемой размещения земельного участка на кадастровом плане территории можно ознакомиться на сайте администрации Нагорного сельского поселения по адресу: <http://www.nagornoe.info/>

Глава администрации


О.И. Копылова

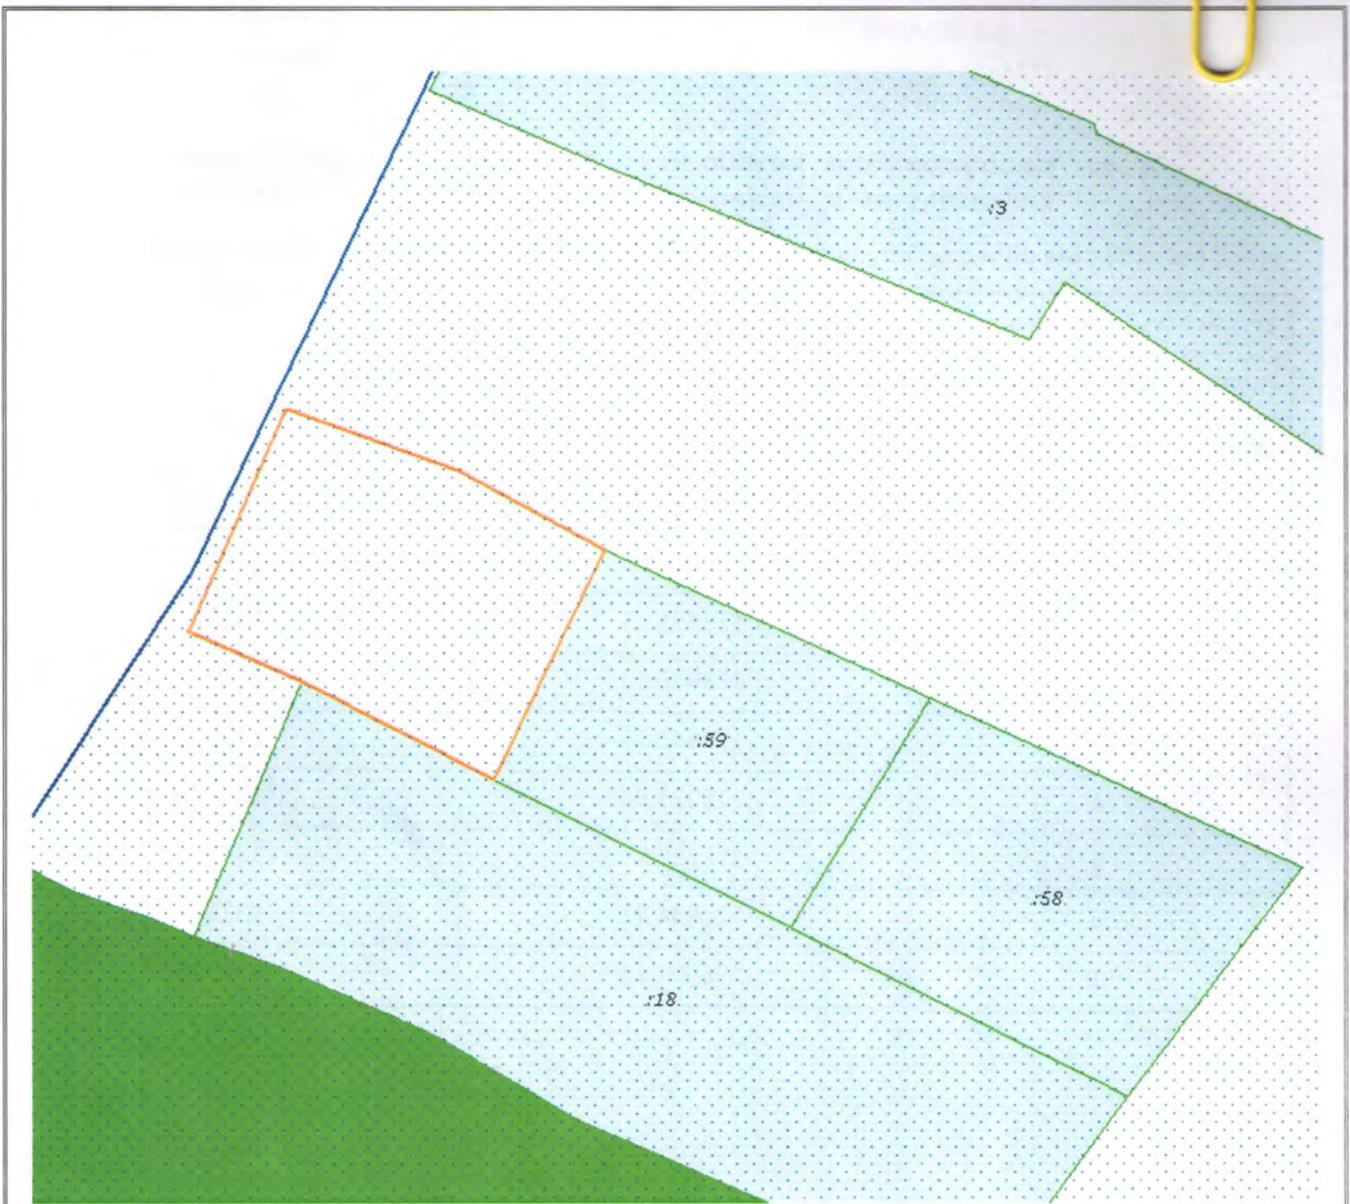

Масштаб 1: 500

Условные обозначения:

-  граница образуемого земельного участка
-  граница кадастрового квартала
-  :ЗУ1 обозначение образуемого участка

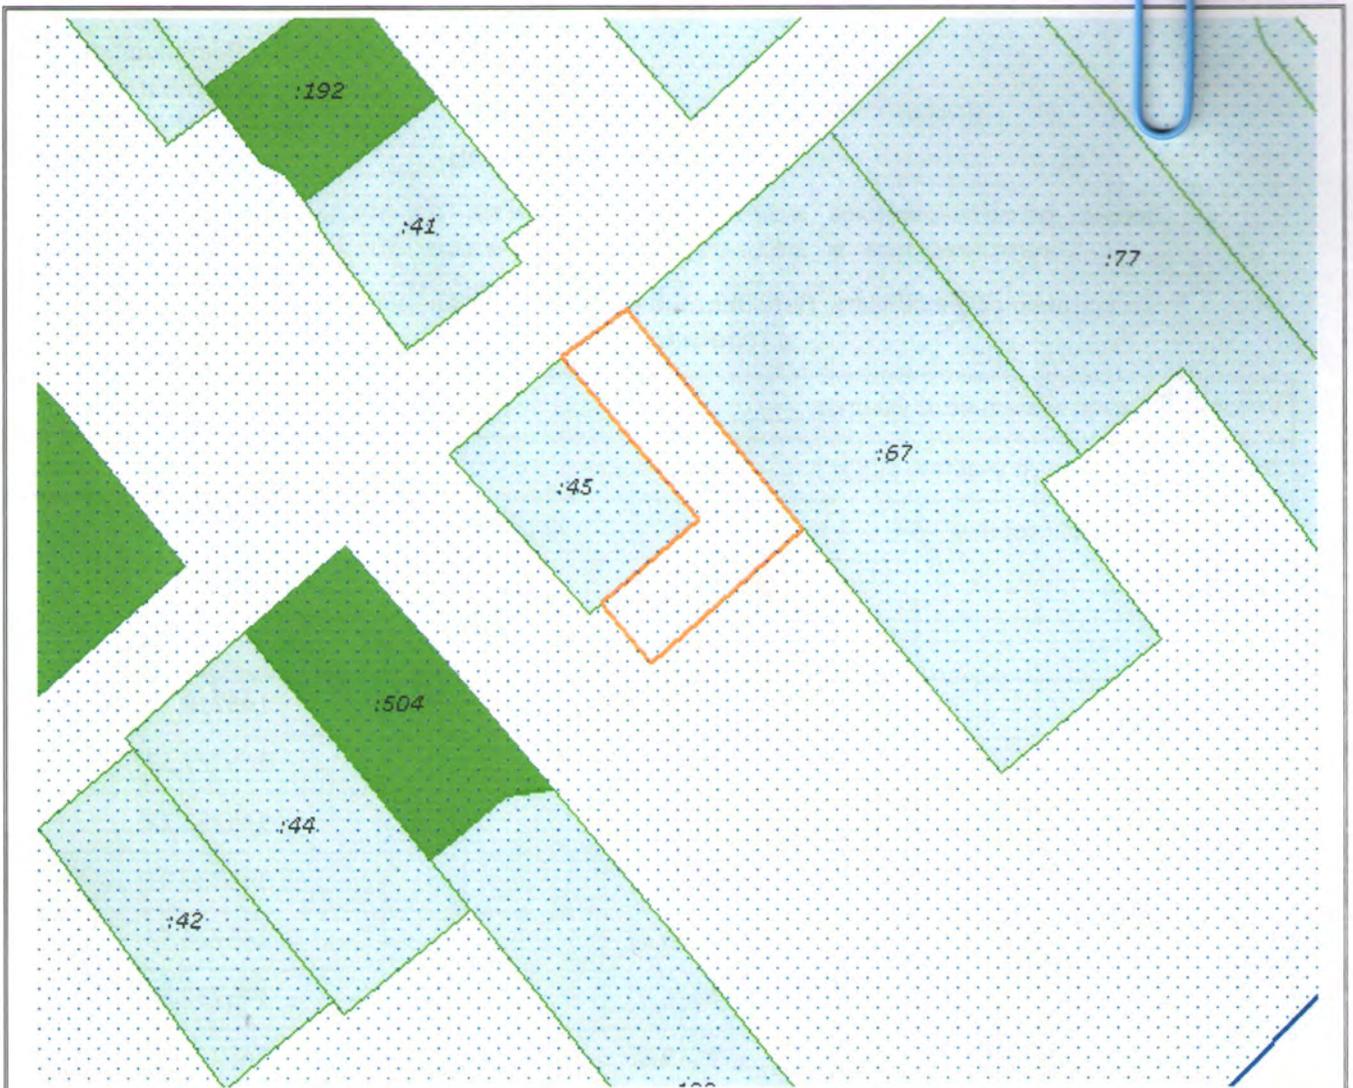

Масштаб 1: 1000

Условные обозначения:

-  граница образуемого земельного участка
-  граница кадастрового квартала
-  обозначение образуемого участка

# Утверждена

Постановлением Нагорного сельского поселения Петушинского района Владимирской Области

от \_\_\_\_\_ № \_\_\_\_\_

## Схема расположения земельного участка на кадастровом плане территории в кадастровом квартале 33:13:090111.

Владимирская область, Петушинский район, МО Нагорное (сельское поселение), с. Марково.

Условный номер земельного участка -		
Площадь земельного участка 504 кв.м.		
Обозначение характерных точек границы	Координаты, МСК-33	
	X	Y
1	2	3
1	160535	151883
2	160539	151888
3	160521	151908
4	160510	151920
5	160502	151928
6	160498	151935
7	160487	151930
8	160497	151921
9	160531	151887
1	160535	151883

