

ИНФОРМАЦИОННОЕ СООБЩЕНИЕ

Администрация Нагорного сельского поселения Петушинского района Владимирской области в соответствии со статьей 39.18 Земельного кодекса Российской Федерации информирует о возможности предоставления следующих земельных участков:

1. Земельный участок площадью 1332 кв. м., в аренду сроком на 20 лет, для ведения личного подсобного хозяйства, расположенный в д. Панфилово, категория земель – земли населённых пунктов. Граждане, заинтересованные в предоставлении земельного участка для указанных целей, в течение тридцати дней со дня опубликования и размещения извещения подавать заявления о намерении участвовать в аукционе на право заключения договора аренды земельного участка;

2. Земельный участок площадью 400 кв. м., в аренду сроком на 20 лет, для ведения личного подсобного хозяйства, расположенный в д. Гора, категория земель – земли населённых пунктов. Граждане, заинтересованные в предоставлении земельного участка для указанных целей, в течение тридцати дней со дня опубликования и размещения извещения подавать заявления о намерении участвовать в аукционе на право заключения договора аренды земельного участка;

3. Земельный участок площадью 1500 кв. м., в аренду сроком на 20 лет, для ведения личного подсобного хозяйства, расположенный в д. Головино, категория земель – земли населённых пунктов. Граждане, заинтересованные в предоставлении земельного участка для указанных целей, в течение тридцати дней со дня опубликования и размещения извещения подавать заявления о намерении участвовать в аукционе на право заключения договора аренды земельного участка.

Адрес подачи заявлений о намерении участвовать в аукционе: заинтересованные лица по вопросу приобретения земельных участков могут обращаться в течение тридцати дней со дня публикации настоящей информации по адресу: пос. Нагорный, Петушинского района Владимирской области, ул. Горячкина д. 1.

Способ подачи заявлений – письменно, лично (или через представителя по доверенности) либо почтовым отправлением.

Дата окончания приема заявлений – по истечении тридцати дней со дня опубликования настоящего извещения.


Адрес и время приема граждан для ознакомления со схемой расположения земельного участка: г. Петушки, Владимирской области, Советская площадь, д. 5, каб. № 10., в рабочие дни с 9-00 до 16-00. Также со схемой размещения земельного участка на кадастровом плане территории можно ознакомиться на сайте администрации Нагорного сельского поселения по адресу: <http://www.nagornoe.info/>

Глава администрации

О.И. Копылова

**Схема расположения земельного участка на кадастровом плане территории
 квартале 33:13:060136
 Владимирская область, Петушинский район, МО Нагорное сель
 деревня Панфилово**

Условный номер земельного участка -	
Площадь земельного участка 1332 кв.м	
КАДАСТРОВЫЙ ПЛАН ТЕРРИТОРИИ	
21.10.2015 г №33/202/15-351879	
Номер кадастрового квартала 33:13:060136	Лист

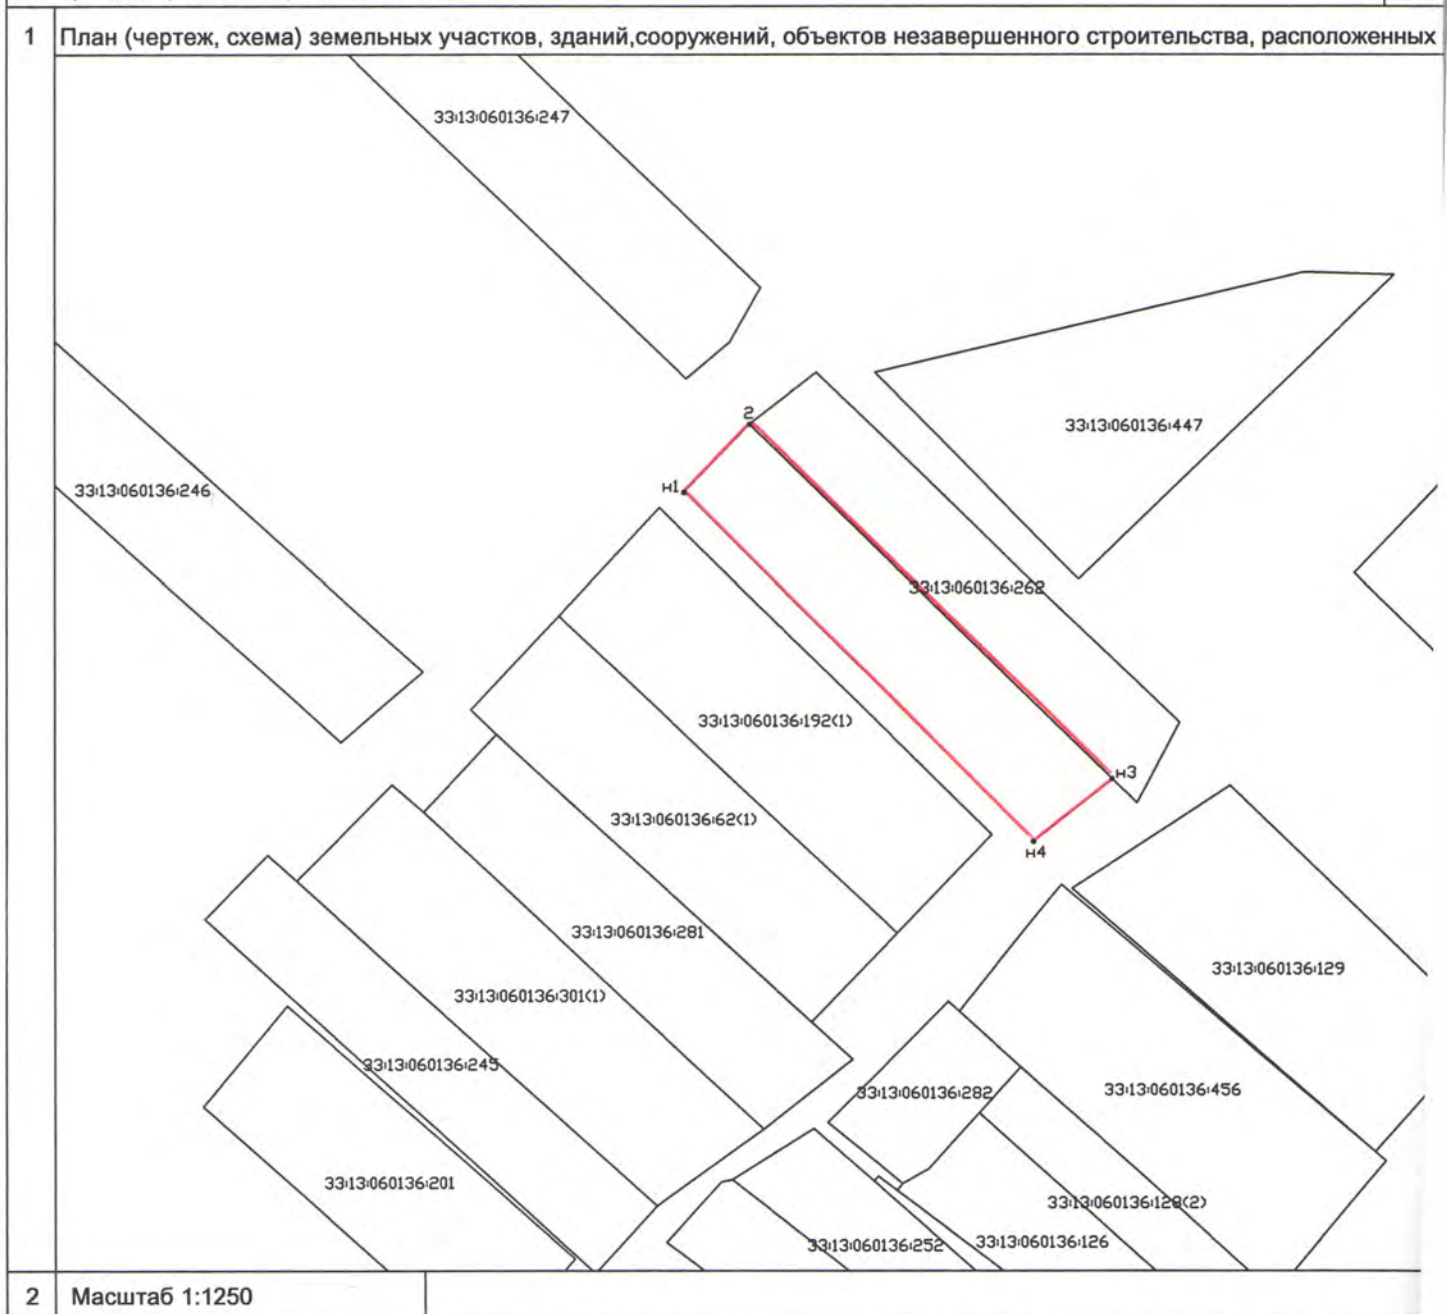


Ведущий инженер отдела предоставления сведений о земельных участках
 (наименование должности)

М.П.

(подпись)

Условные обозначения:

- граница испрашиваемого земельного участка
- граница ранее учтенного земельного участка
- 33:13:060136 кадастровый номер квартала

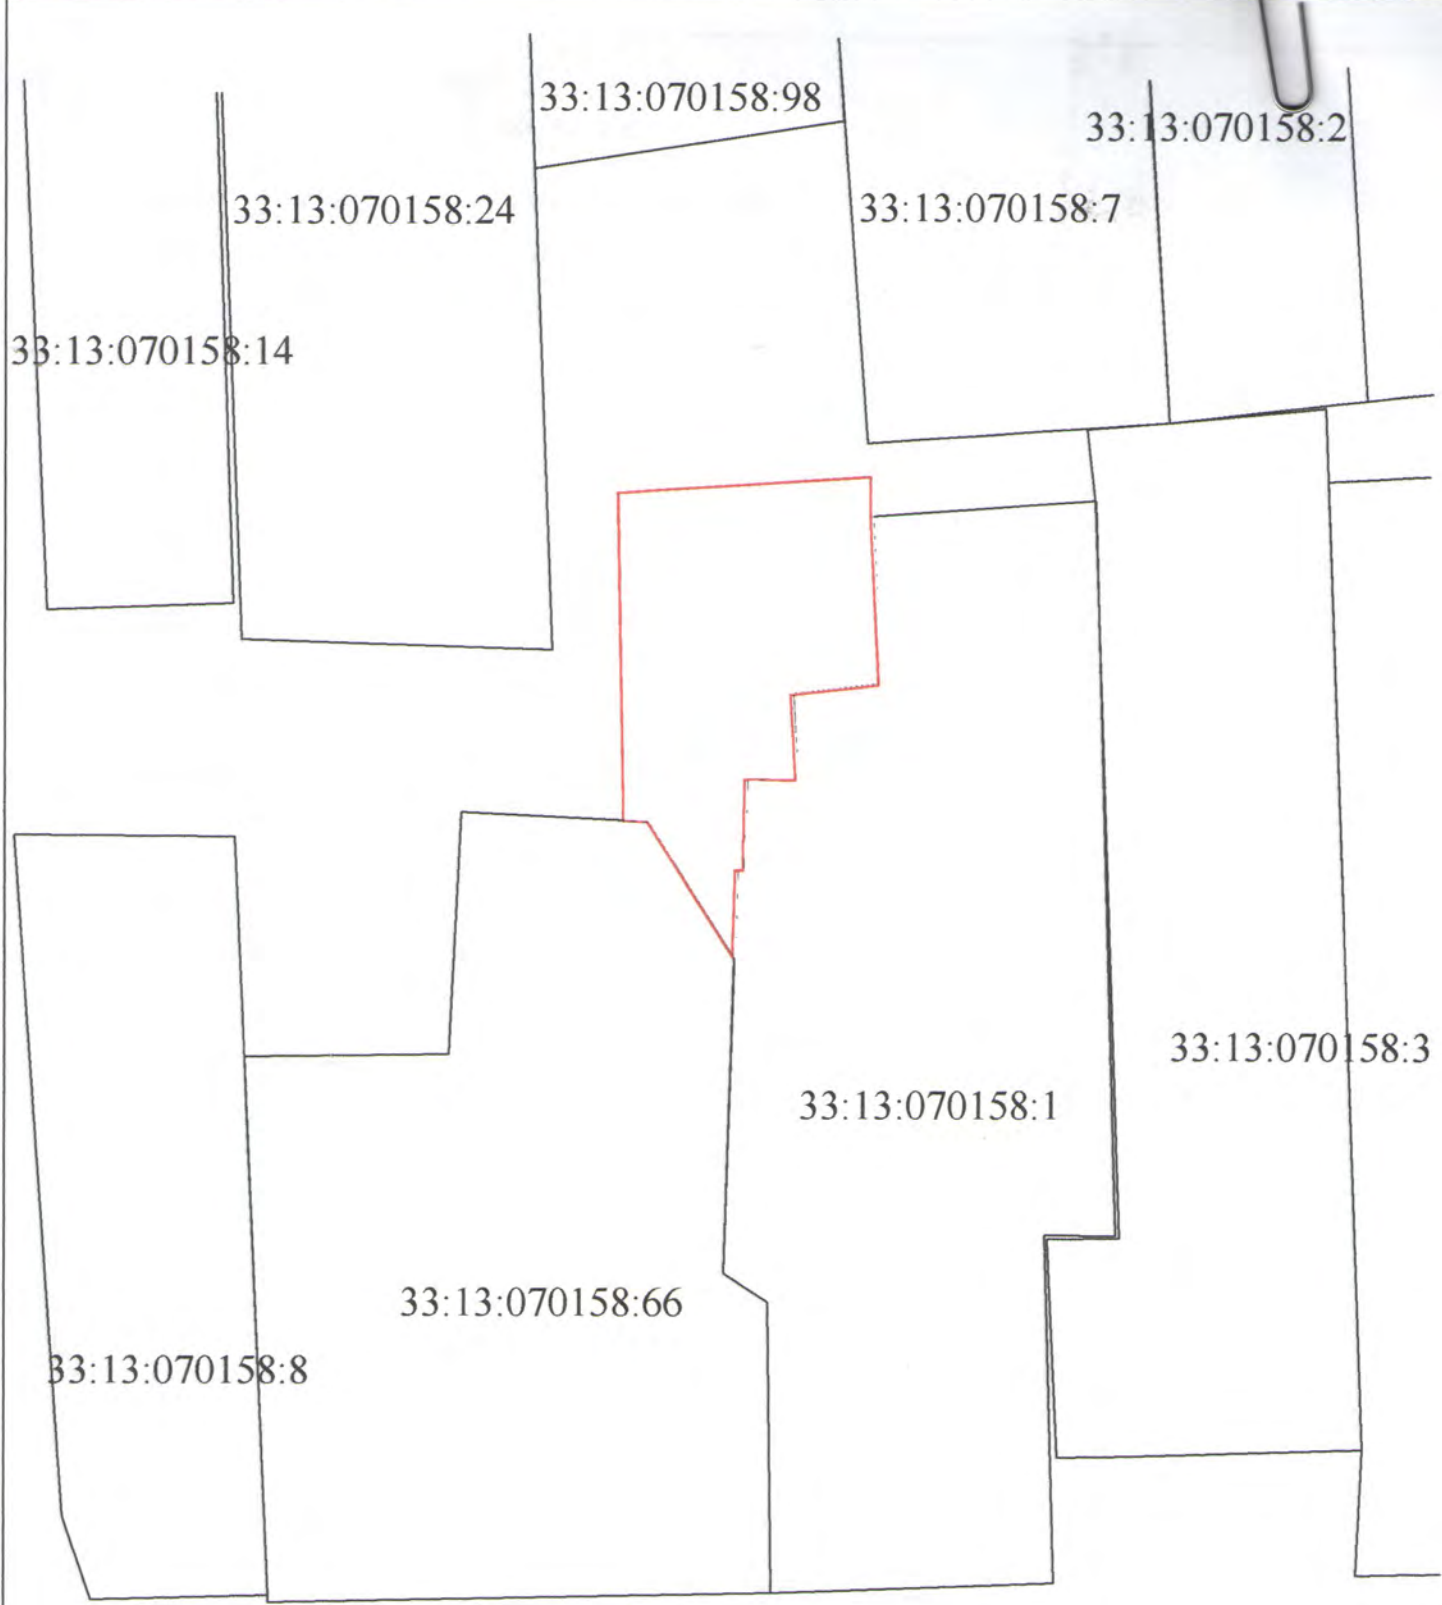

Масштаб 1:500

Условные обозначения:

— - граница образуемого земельного участка

- - - граница кадастрового квартала



:405

:516

:511

:458

:508

:443

:479

:517

:521

:485

:430

:484

:434