

Главному редактору газеты
«Вестник Нагорного сельского
поселения»

Администрация Нагорного сельского поселения Петушинского района Владимирской области просит Вас опубликовать извещение:

ИНФОРМАЦИОННОЕ СООБЩЕНИЕ

Администрация Нагорного сельского поселения Петушинского района Владимирской области в соответствии со статей 39.18 Земельного кодекса Российской Федерации информирует о возможности предоставления земельного участка площадью 60051 кв. м., в аренду сроком на сорок девять лет, с видом разрешённого использования – для сельскохозяйственного производства, для целей осуществления деятельности крестьянского (фермерского) хозяйства, расположенный по адресу: Владимирская область, Петушинский район, МО Нагорное (сельское поселение), в восточной части кадастрового квартала 33:13:060213. Категория земель – земли сельскохозяйственного назначения.

Граждане или крестьянские (фермерские) хозяйства, заинтересованные в предоставлении земельного участка для указанных целей, в течение тридцати дней со дня опубликования и размещения извещения подавать заявления о намерении участвовать в аукционе на право заключения договора аренды земельного участка.

Адрес подачи заявлений о намерении участвовать в аукционе: заинтересованные лица по вопросу приобретения земельных участков могут обращаться в течение тридцати дней со дня публикации настоящей информации по адресу: пос. Нагорный, Петушинского района Владимирской области, ул. Горячкина д. 1.

Способ подачи заявлений – письменно, лично (или через представителя по доверенности) либо почтовым отправлением.


Дата окончания приема заявлений – по истечении тридцати дней со дня опубликования настоящего извещения.

Глава администрации

О.И.Копылова

**Схема расположения земельного участка на кадастровом плане территории
 квартала 33:13:060213
 Владимирская область, Петушинский район, МО Нагорное сельское поселение
 земельный участок расположен в восточной части
 кадастрового квартала 33:13:060213**

Условный номер земельного участка -	
Площадь земельного участка 60051 кв.м	
КАДАСТРОВЫЙ ПЛАН ТЕРРИТОРИИ	
16.02.2016 г №33/202/16-53437	
Номер кадастрового квартала 33:13:060213	Лист №4

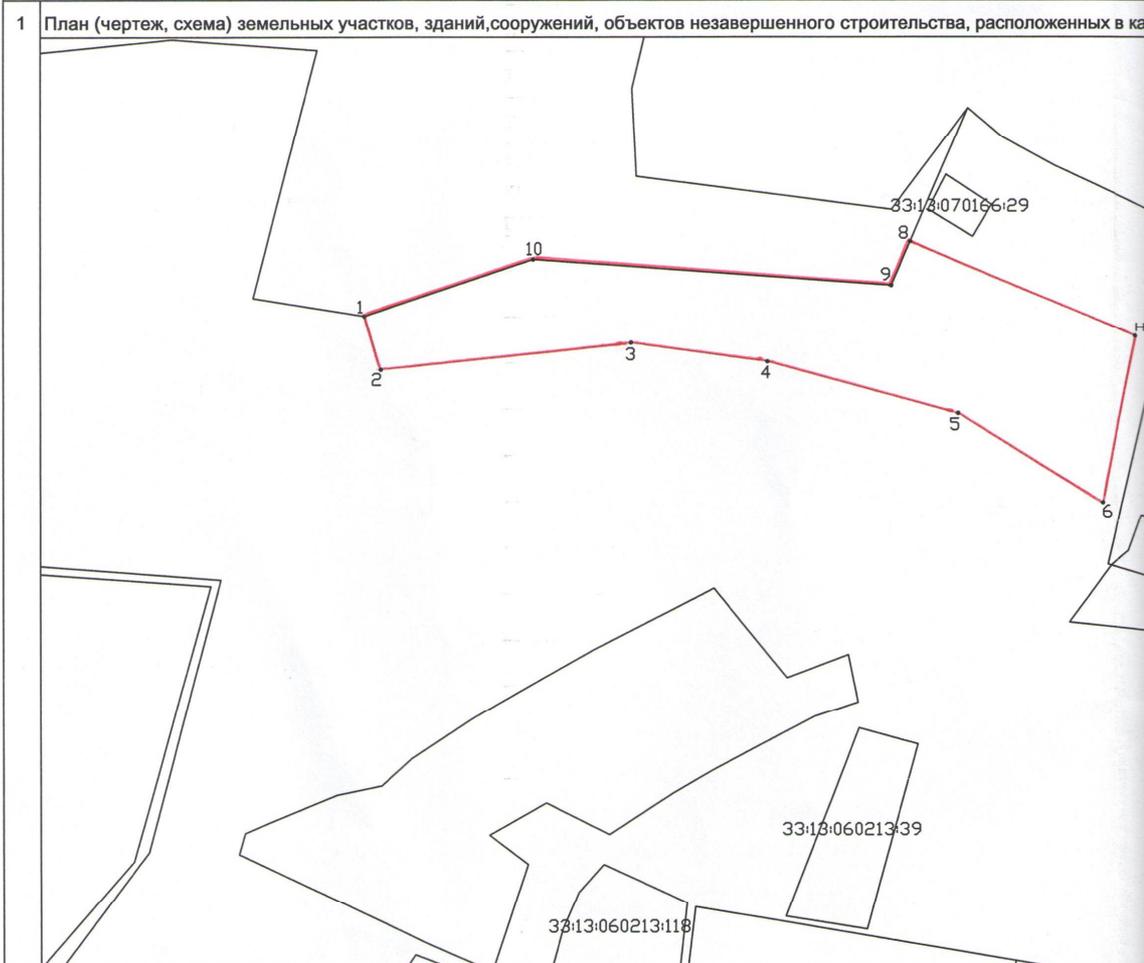

2	Масштаб 1:5000
---	----------------

Ведущий инженер отдела подготовки сведений №1
 (наименование должности) М.П. (подпись) /А.В. Сергеев (инициалы, фамилия)

Условные обозначения:
— граница испрашиваемого земельного участка
 — граница ранее учтенного земельного участка
 33:13:060213 кадастровый номер квартала