

10. Земельный участок площадью 1500 кв.м., в аренду сроком на 20 лет, для ведения личного подсобного хозяйства, расположенный в д. Еськино, категория земель – земли населённых пунктов. Граждане, заинтересованные в предоставлении земельного участка для указанных целей, в течение тридцати дней со дня опубликования и размещения извещения подавать заявления о намерении участвовать в аукционе на право заключения договора аренды земельного участка;

11. Земельный участок площадью 1006 кв.м., в собственность, для индивидуального жилищного строительства, расположенный в д. Красный Луч, категория земель – земли населённых пунктов. Граждане, заинтересованные в предоставлении земельного участка для указанных целей, в течение тридцати дней со дня опубликования и размещения извещения подавать заявления о намерении участвовать в аукционе на право заключения договора аренды земельного участка.

Адрес подачи заявлений о намерении участвовать в аукционе: заинтересованные лица по вопросу приобретения земельных участков могут обращаться в течение тридцати дней со дня публикации настоящей информации по адресу: пос. Нагорный, Петушинского района Владимирской области, ул. Горячкина д. 1.

Способ подачи заявлений – письменно, лично (или через представителя по доверенности) либо почтовым отправлением.


Дата окончания приема заявлений – по истечении тридцати дней со дня опубликования настоящего извещения.

Адрес и время приема граждан для ознакомления со схемой расположения земельного участка: г. Петушки, Владимирской области, Советская площадь, д. 5, каб. № 10., в рабочие дни с 9-00 до 16-00. Также со схемой размещения земельного участка на кадастровом плане территории можно ознакомиться на сайте администрации Нагорного сельского поселения по адресу: <http://www.nagornoe.info/>

Глава администрации

О.И. Копылова


Кадастровый план территории
10.06.2015 г № 33/202/15-178697

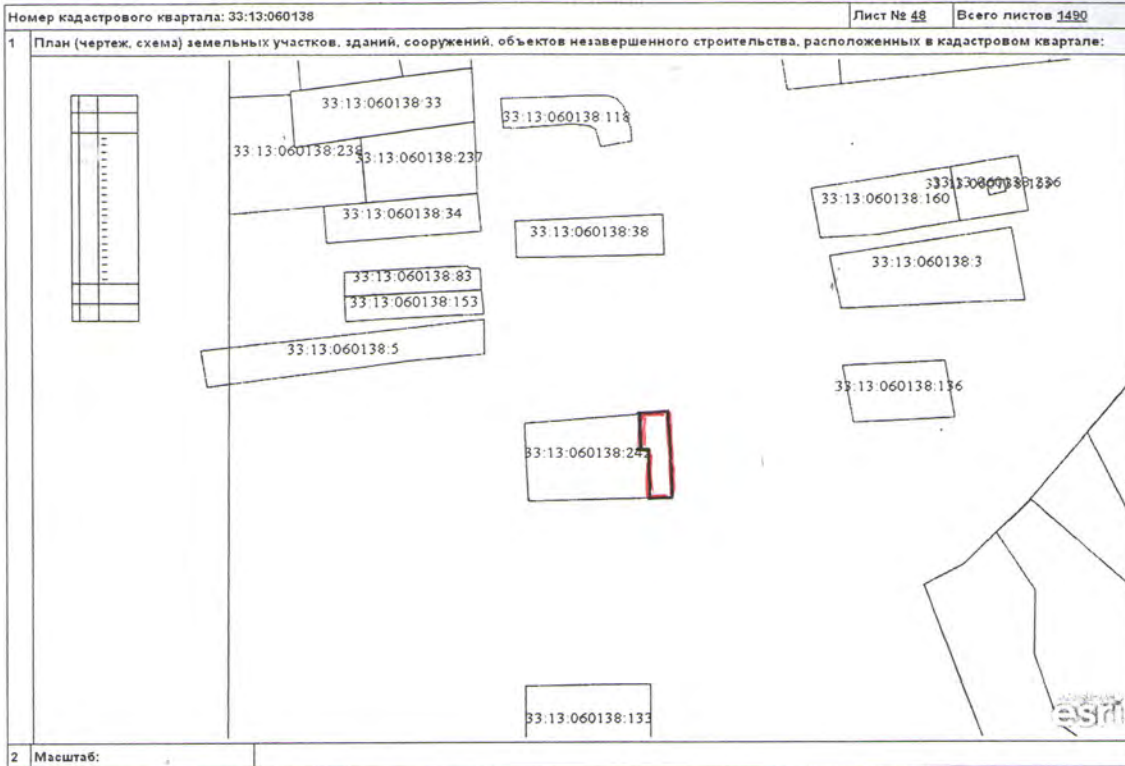

Ведущий инженер
(наименование должности)

М.П. _____
(подпись)


/Е.С. Свистунова/
(инициалы, фамилия)

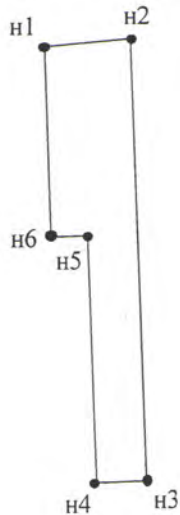

Масштаб 1: 750

Условные обозначения:


- граница образуемого земельного участка
- :ЗУ1 обозначение образуемого земельного участка
- n1 обозначение образуемого земельного участка

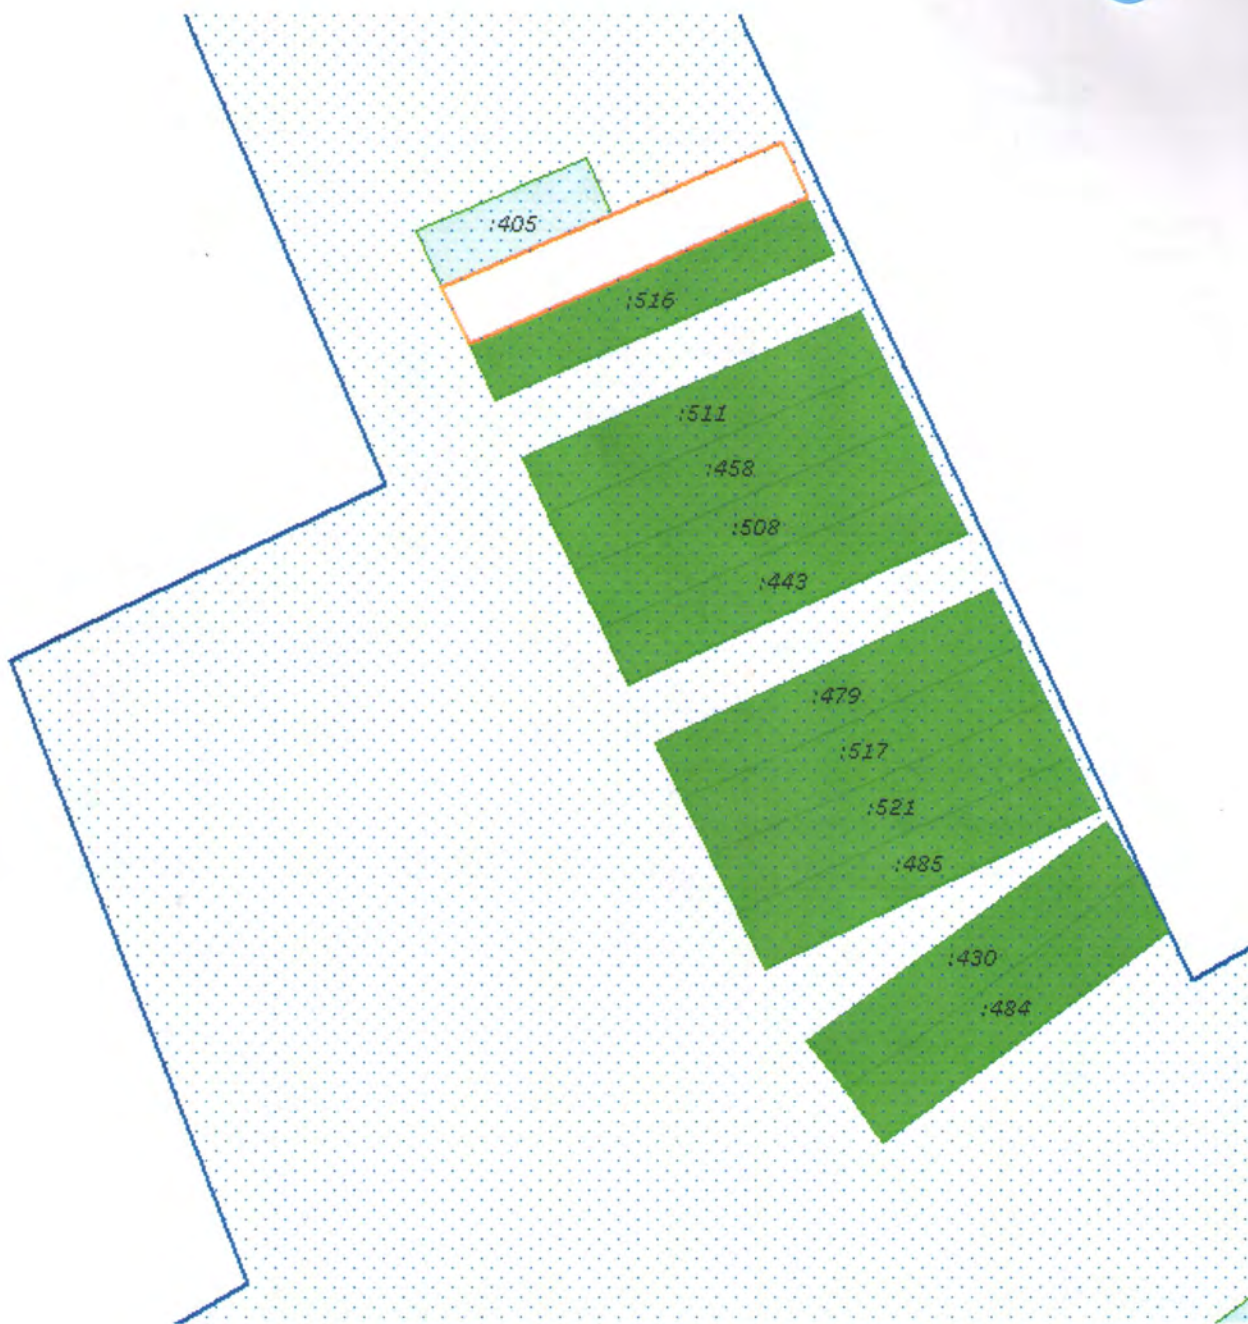

Масштаб 1: 2000



Условные обозначения:

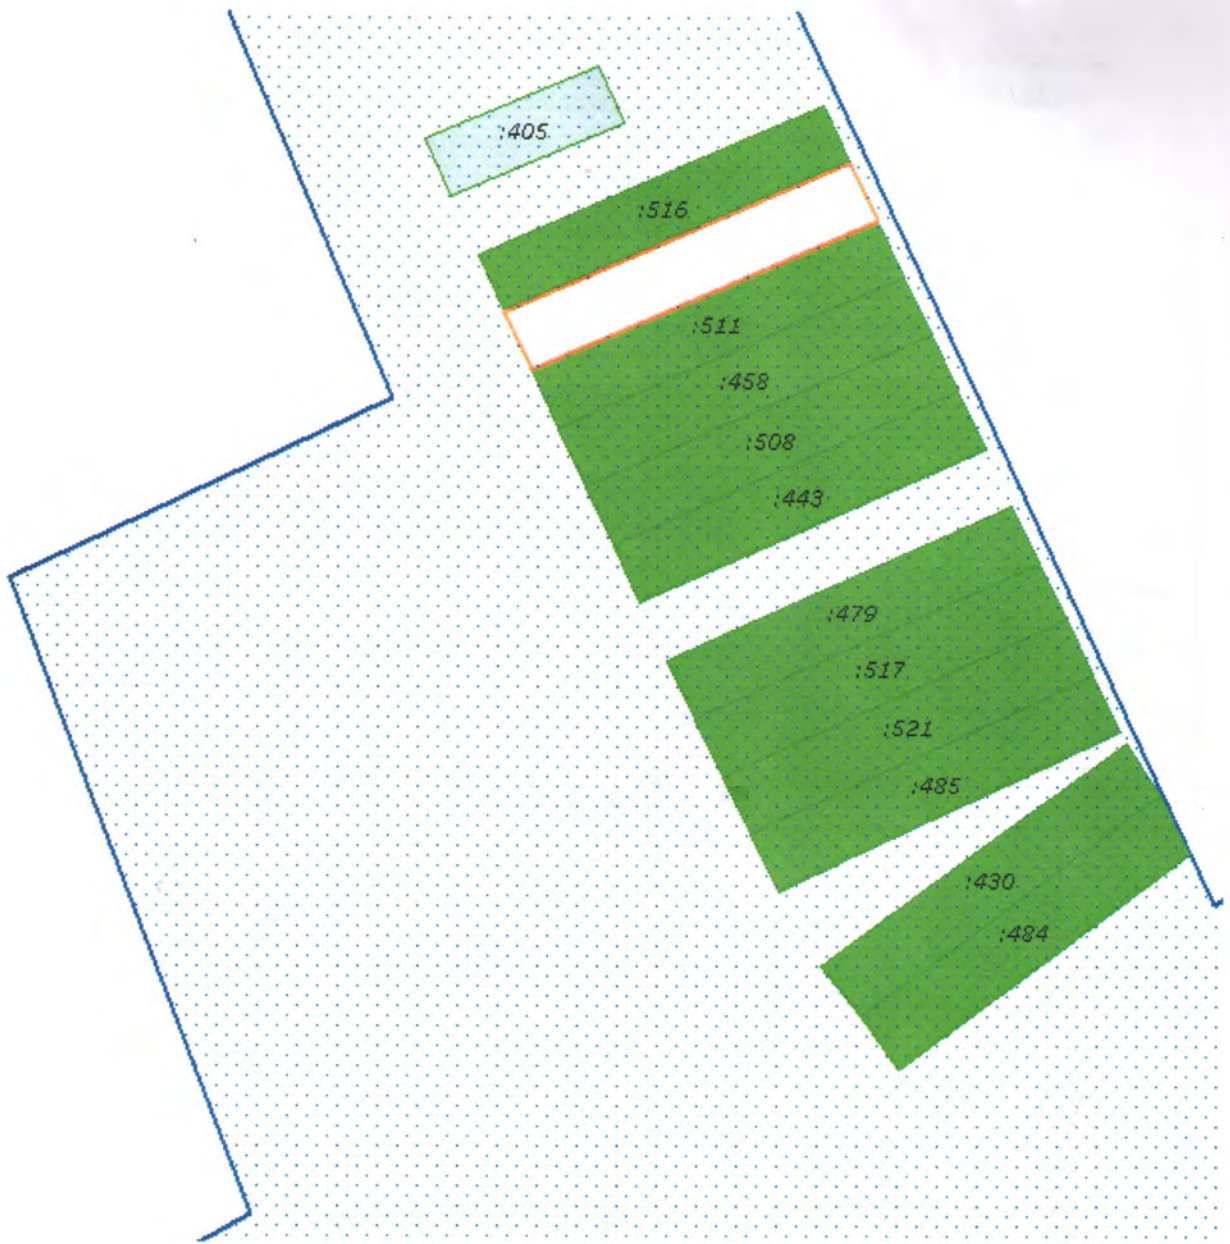- граница образуемого земельного участка
- граница кадастрового квартала
- :ЗУ1 обозначение образуемого участка



Масштаб 1: 2000

Условные обозначения:

-  граница образуемого земельного участка
-  граница кадастрового квартала
- :ЗУ1 обозначение образуемого участка

**Схема расположения земельного участка на кадастровом плане территории
 квартале 33:13:070158
 Владимирская область, Петушинский район, МО Нагорное сель
 деревня Гора**

Условный номер земельного участка -	
Площадь земельного участка 990 кв.м	
КАДАСТРОВЫЙ ПЛАН ТЕРРИТОРИИ	
10.11.2015 г №33/202/15-378521	
Номер кадастрового квартала 33:13:070158	
Лист	
1	План (чертеж, схема) земельных участков, зданий, сооружений, объектов незавершенного строительства, расположенных
2	Масштаб 1:1250

Ведущий инженер отдела предоставления сведений о земельных участках
 (наименование должности)

М.П.

(подпись)

Условные обозначения:

- граница испрашиваемого земельного участка
- граница ранее учтенного земельного участка
- 33:13:070158 кадастровый номер квартала

Утверждена


Постановлением администрации Нагорного
сельского поселения Петушинского района
Владимирской области

от _____ № _____

Схема расположения земельного участка на кадастровом плане территории в кадастровом квартале 33:13:060224.

Владимирская область, Петушинский район, МО Нагорное (сельское поселение),
д. Еськино.

Условный номер земельного участка -		
Площадь земельного участка 1500 кв.м.		
Обозначение характерных точек границы	Координаты м, МСК-33	
	X	Y
1	2	3
1	170985	148104
2	170973	148126
3	170919	148098
4	170931	148076
1	170985	148104

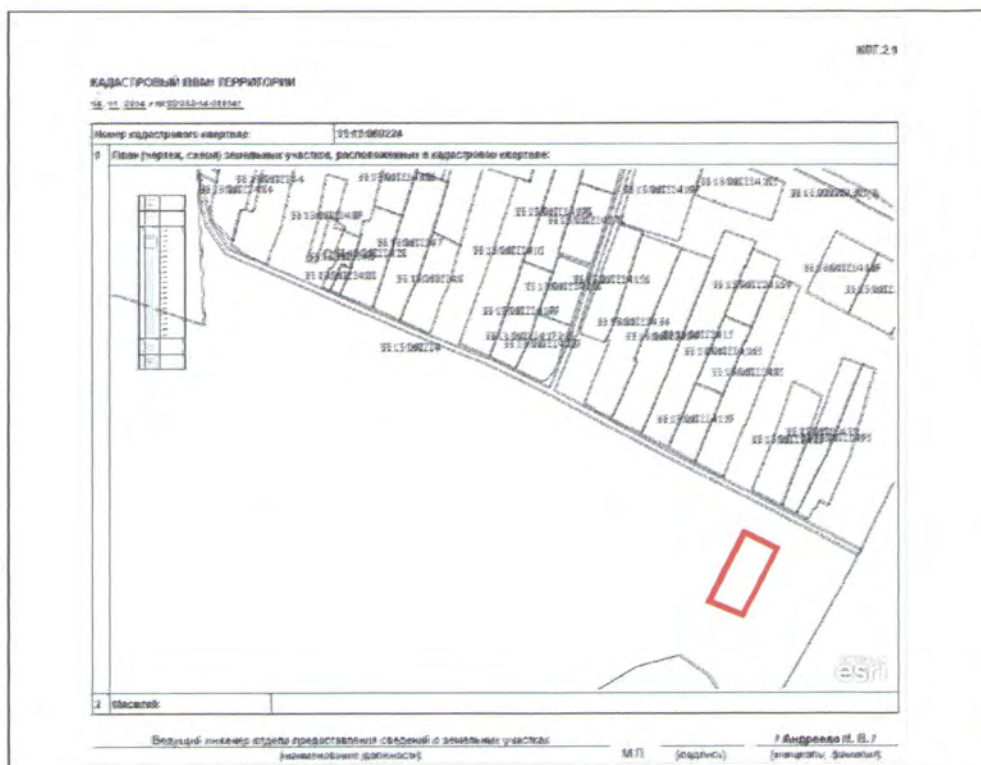

Масштаб 1:2000

Условные обозначения:

— граница образуемого земельного участка

Утверждена


Постановлением администрации Нагорного
сельского поселения Петушинского района
Владимирской Области

от _____ № _____

Схема расположения земельного участка на кадастровом плане территории в кадастровом квартале 33:13:060224.

Владимирская область, Петушинский район, МО Нагорное (сельское поселение),
д. Еськино.

Условный номер земельного участка		
Площадь земельного участка 1500 кв.м.		
Обозначение характерных точек границы	Координаты м. МСК-33	
	X	Y
1	2	3
1	170962	148148
2	170907	148120
3	170919	148098
4	170973	148126
1	170962	148148

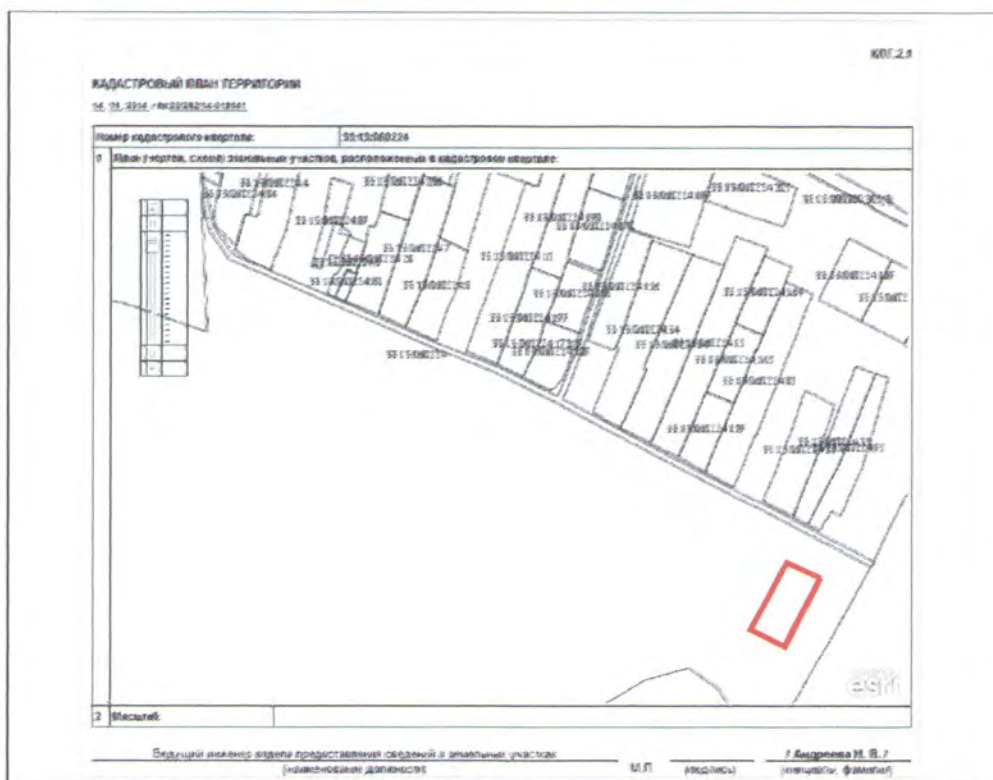

Масштаб 1:2000

Условные обозначения:

— граница образуемого земельного участка

Утверждена


Постановлением администрации Нагорного
сельского поселения Петушинского района
Владимирской области

от _____ № _____

Схема расположения земельного участка на кадастровом плане территории в кадастровом квартале 33:13:060224.

Владимирская область, Петушинский район, МО Нагорное (сельское поселение),
д. Еськино.

Условный номер земельного участка -		
Площадь земельного участка 1300 кв.м.		
Обозначение характерных точек границы	Координаты м, МСК-33	
	X	Y
1	2	3
1	170954	148031
2	170964	148012
3	171017	148041
4	171008	148060
1	170954	148031

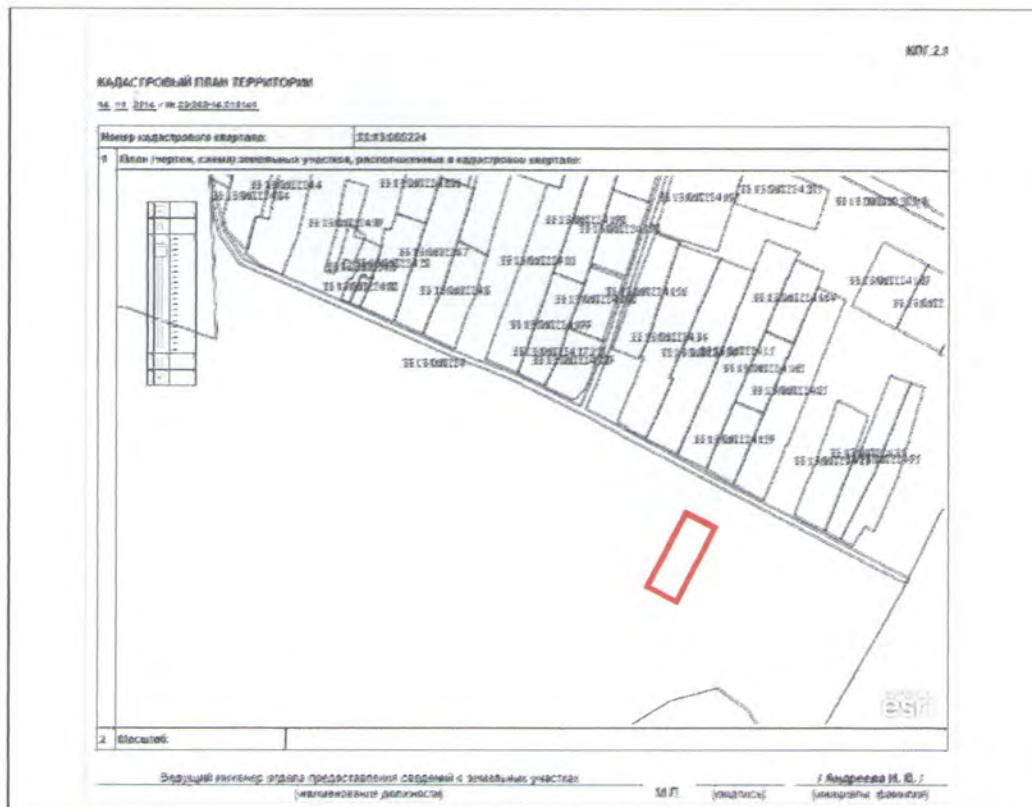

Масштаб 1:2000

Условные обозначения:

 - граница образуемого земельного участка

Утверждена


Постановлением администрации Нагорного
сельского поселения Петушинского района
Владимирской Области

от _____ № _____

Схема расположения земельного участка на кадастровом плане территории в кадастровом квартале 33:13:060224.

Владимирская область, Петушинский район, МО Нагорное (сельское поселение),
д. Еськино.

Условный номер земельного участка -		
Площадь земельного участка 1500 кв.м.		
Обозначение характерных точек границы	Координаты м, МСК-33	
	X	Y
1	2	3
1	170931	148076
2	170942	148053
3	170996	148082
4	170985	148104
1	170931	148076

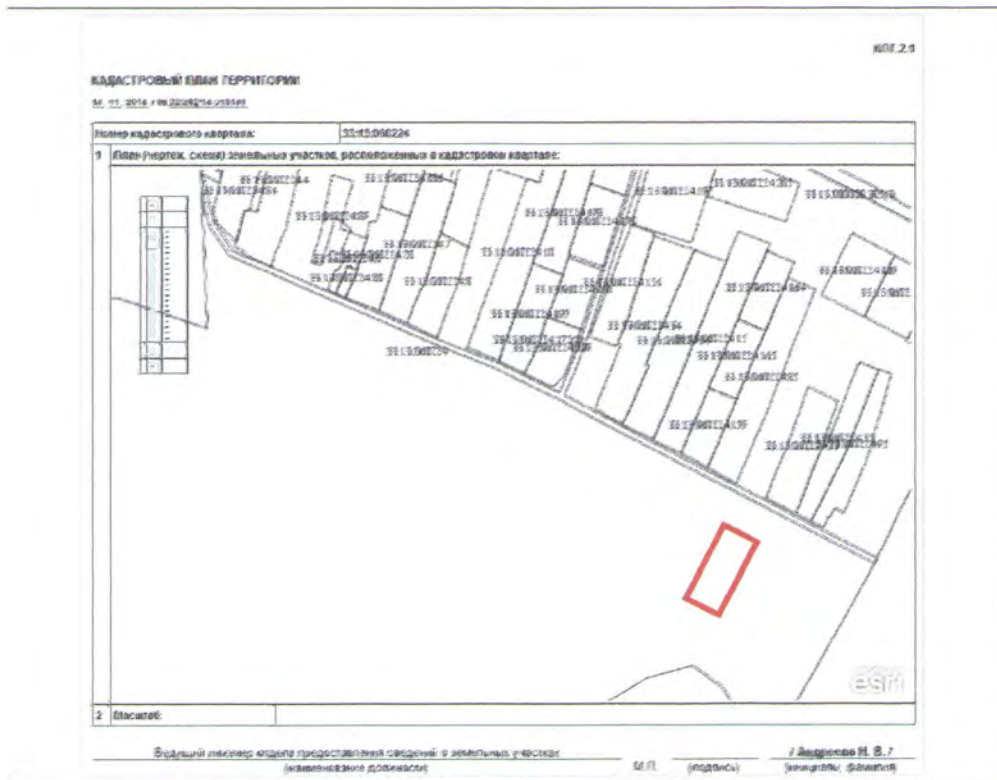

Масштаб 1:2000

Условные обозначения:

— граница образуемого земельного участка

Утверждена


Постановлением администрации Нагорного
сельского поселения Петушинского района
Владимирской Области

от _____ № _____

**Схема расположения земельного участка на кадастровом плане
территории в кадастровом квартале 33:13:060224.**

Владимирская область, Петушинский район, МО Нагорное (сельское поселение),
д. Еськино.

Условный номер земельного участка —		
Площадь земельного участка 1500 кв.м.		
Обозначение характерных точек границы	Координаты м, МСК-33	
	X	Y
1	2	3
1	170942	148053
2	170954	148031
3	171008	148060
4	170996	148082
1	170942	148053

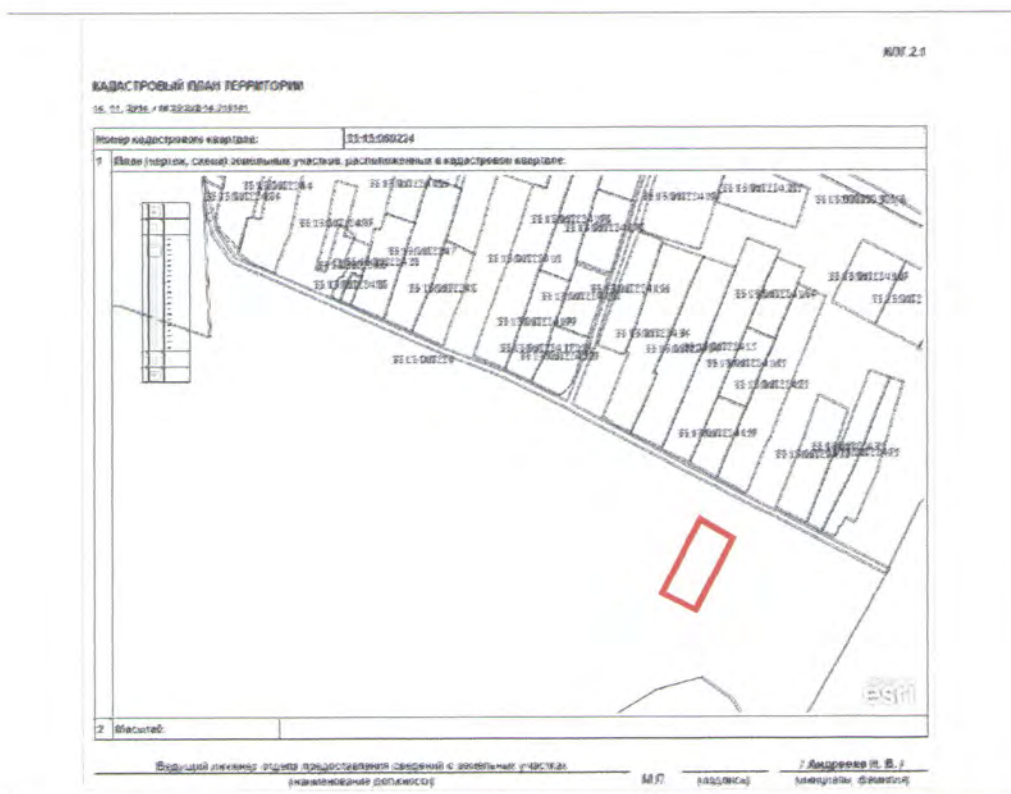

Масштаб 1:2000

Условные обозначения:

— граница образуемого земельного участка

Утверждена


Постановлением администрации Нагорного
сельского поселения Петушинского района
Владимирской области

от _____ № _____

Схема расположения земельного участка на кадастровом плане территории в кадастровом квартале 33:13:060224.

Владимирская область, Петушинский район, МО Нагорное (сельское поселение),
д. Еськино.


Условный номер земельного участка -		
Площадь земельного участка 1500 кв.м.		
Обозначение характерных точек границы	Координаты м, МСК-33	
	X	Y
1	2	3
1	170962	148148
2	170951	148170
3	170897	148143
4	170907	148120
1	170962	148148

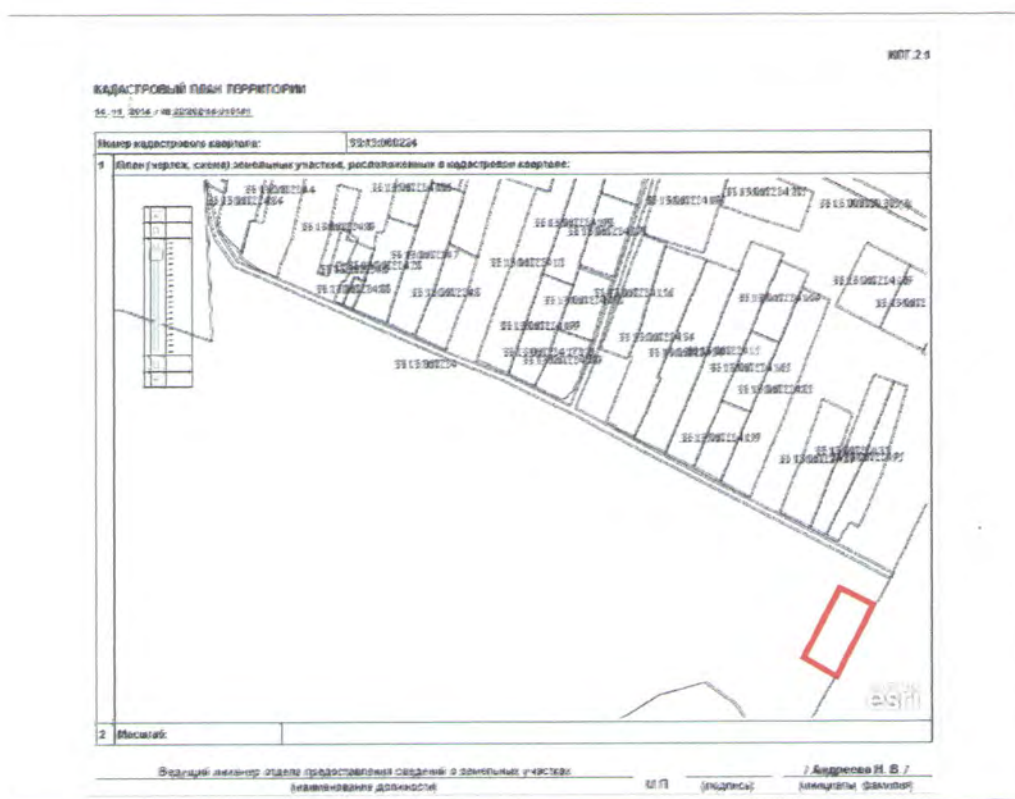

Масштаб 1:2000



Условные обозначения:

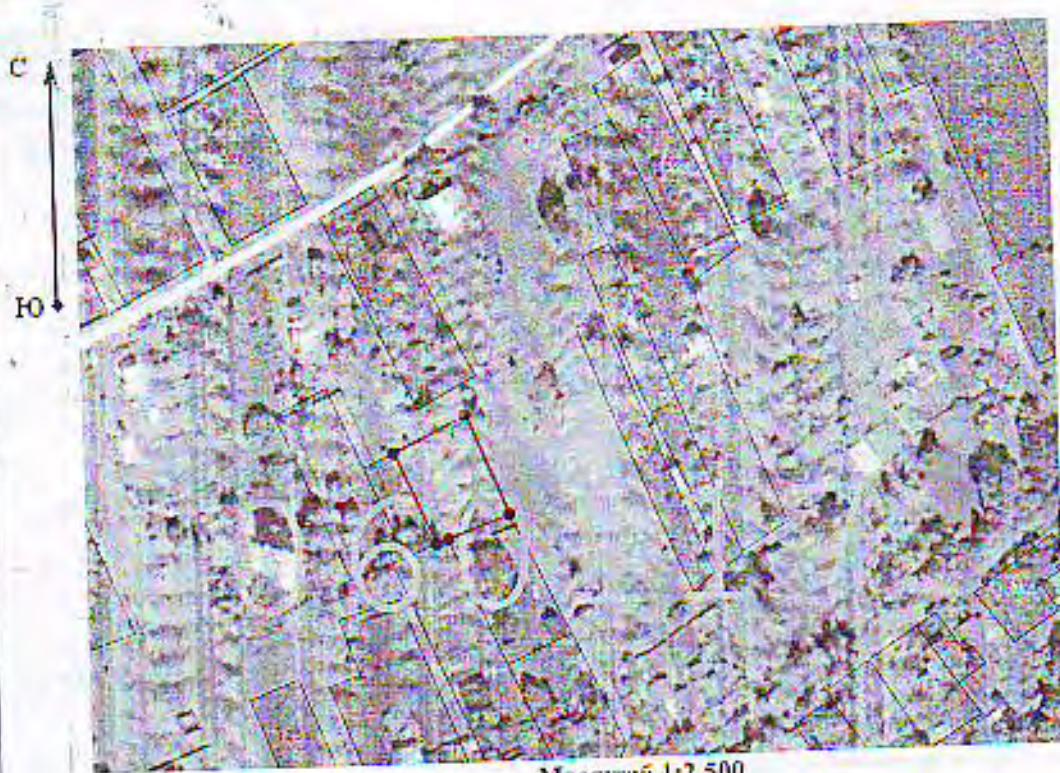— граница образуемого земельного участка



Масштаб 1:2 500

Условные обозначения:

-  - вновь образуемая граница земельного участка
-  - обозначение характерной точки границы уточняемого земельного участка