

ИНФОРМАЦИОННОЕ СООБЩЕНИЕ

Администрация Нагорного сельского поселения Петушинского района Владимирской области в соответствии со статей 39.18 Земельного кодекса Российской Федерации информирует о возможности предоставления земельного участка площадью 146 486 кв. м., в аренду сроком на 49 лет, для ведения крестьянского (фермерского) хозяйства, расположенный в юго-западнее д. Старое Перепечино, категория земель – земли сельскохозяйственного назначения. Граждане, заинтересованные в предоставлении земельного участка для указанных целей, в течение тридцати дней со дня опубликования и размещения извещения подавать заявления о намерении участвовать в аукционе на право заключения договора аренды земельного участка.

Адрес подачи заявлений о намерении участвовать в аукционе: заинтересованные лица по вопросу приобретения земельных участков могут обращаться в течение тридцати дней со дня публикации настоящей информации по адресу: пос. Нагорный, Петушинского района Владимирской области, ул. Горячкина д. 1.

Способ подачи заявлений – письменно, лично (или через представителя по доверенности) либо почтовым отправлением.

Дата окончания приема заявлений – по истечении тридцати дней со дня опубликования настоящего извещения.

Адрес и время приема граждан для ознакомления со схемой расположения земельного участка: г. Петушки, Владимирской области, Советская площадь, д. 5, каб. № 10., в рабочие дни с 9-00 до 16-00. Также со схемой размещения земельного участка на кадастровом плане территории можно ознакомиться на сайте администрации Нагорного сельского поселения по адресу: <http://www.nagornoe.info/>

И.о. главы администрации

О.И. Копылова

Утверждена

(наименование документа об утверждении, включая наименования органов государственной власти или

органов местного самоуправления, принявших решение об утверждении схемы или подписавших


соглашение о перераспределении земельных участков)

от _____ N _____

СХЕМА

расположения земельного участка или земельных участков на кадастровом плане территории

Условный номер земельного участка		
Площадь земельного участка 146486 кв.м.		
Условное обознач. точки	Координаты МСК-33	
	X	Y
1	2	3
н1	163528	147189
н2	163531	147232
н3	163293	147309
н4	163138	147324
н5	163078	147191
н6	163113	147116
н7	163105	147008
н8	163103	146998
н9	163111	146941
н10	163138	146872
н11	163065	146668
н12	163180	146746
н13	163209	146804
н14	163304	146870
н15	163397	147109

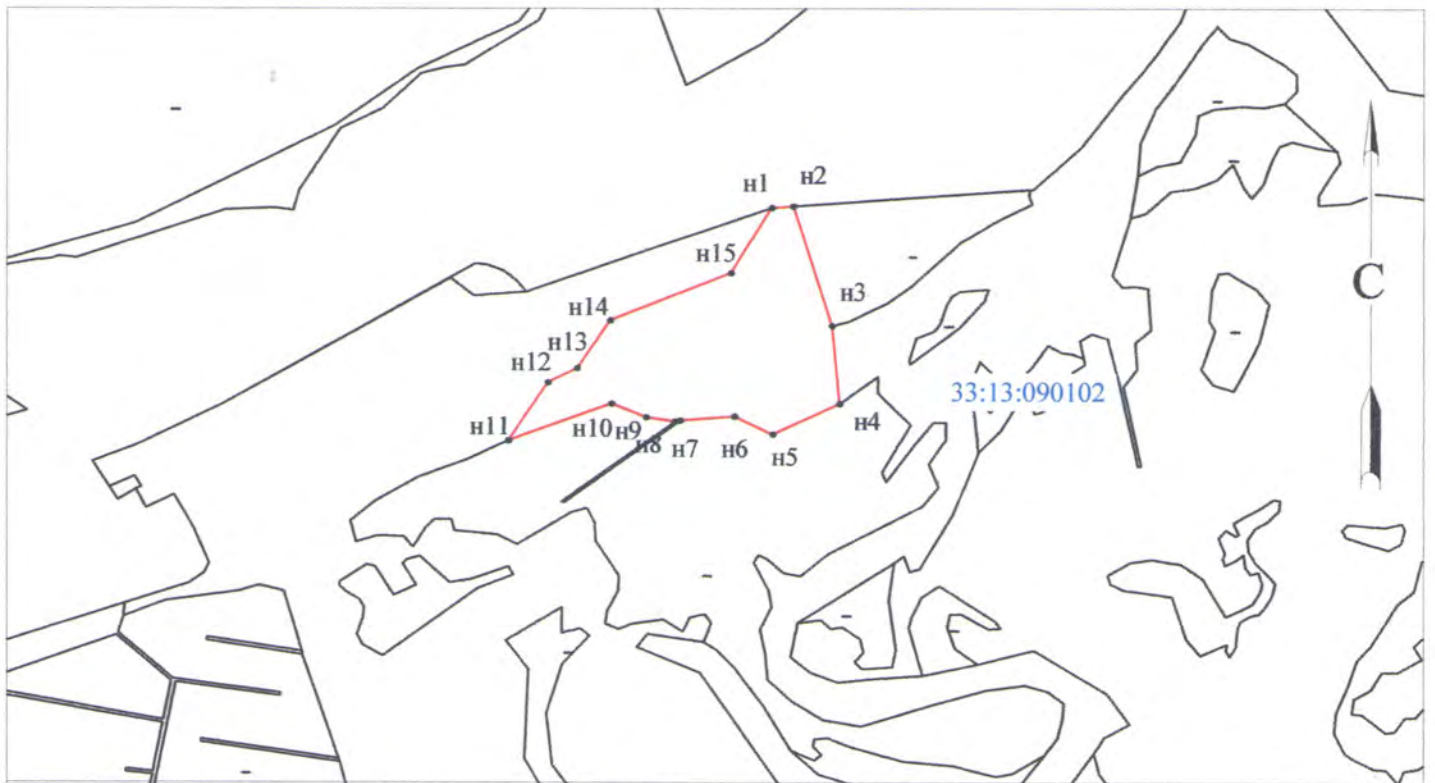

масштаб 1:15000

Условные обозначения и знаки для оформления графической части межевого плана

- - вновь образованная часть границы;
- - существующая часть границы;
- н1 • - новая характерная точка границы земельного участка и ее номер;

- - граница кадастрового квартала;
- 33:13:090102 - номер кадастрового квартала.