

ИНФОРМАЦИОННОЕ СООБЩЕНИЕ

Администрация Нагорного сельского поселения Петушинского района Владимирской области в соответствии со статей 39.18 Земельного кодекса Российской Федерации информирует о возможности предоставления следующих земельных участков:

1. Земельный участок площадью 605 кв. м, в собственность, для индивидуального жилищного строительства, расположенный в д. Санино, ул. Советская, категория земель – земли населённых пунктов. Граждане, заинтересованные в предоставлении земельного участка для указанных целей, в течение тридцати дней со дня опубликования и размещения извещения подавать заявления о намерении участвовать в аукционе по продаже земельного участка;

2. Земельный участок площадью 1500 кв. м., в аренду сроком на 20 лет, для индивидуального жилищного строительства, расположенный в д. Дубровка, категория земель – земли населённых пунктов. Граждане, заинтересованные в предоставлении земельного участка для указанных целей, в течение тридцати дней со дня опубликования и размещения извещения подавать заявления о намерении участвовать в аукционе на право заключения договора аренды земельного участка;

3. Земельный участок площадью 1500 кв. м., в аренду сроком на 20 лет, для индивидуального жилищного строительства, расположенный в д. Дубровка, категория земель – земли населённых пунктов. Граждане, заинтересованные в предоставлении земельного участка для указанных целей, в течение тридцати дней со дня опубликования и размещения извещения подавать заявления о намерении участвовать в аукционе на право заключения договора аренды земельного участка;

4. Земельный участок площадью 1500 кв. м., в аренду сроком на 20 лет, для ведения личного подсобного хозяйства, расположенный в д. Дубровка, категория земель – земли населённых пунктов. Граждане, заинтересованные в предоставлении земельного участка для указанных целей, в течение тридцати дней со дня опубликования и размещения извещения подавать заявления о намерении участвовать в аукционе на право заключения договора аренды земельного участка;

5. Земельный участок площадью 1000 кв. м., в аренду сроком на 20 лет, для ведения личного подсобного хозяйства, расположенный в д. Перново, категория земель – земли населённых пунктов. Граждане, заинтересованные в предоставлении земельного участка для указанных целей, в течение тридцати дней со дня опубликования и размещения извещения подавать заявления о намерении участвовать в аукционе на право заключения договора аренды земельного участка;

6. Земельный участок площадью 685 кв. м, в собственность, для ведения личного подсобного хозяйства, расположенный в д. Головино, категория земель – земли населённых пунктов. Граждане, заинтересованные в предоставлении земельного участка для указанных целей, в течение тридцати дней со дня опубликования и размещения извещения подавать заявления о намерении участвовать в аукционе по продаже земельного участка.

Адрес подачи заявлений о намерении участвовать в аукционе: заинтересованные лица по вопросу приобретения земельных участков могут обращаться в течение тридцати дней со дня публикации настоящей информации по адресу: пос. Нагорный, Петушинского района Владимирской области, ул. Горячкина д. 1.

Способ подачи заявлений – письменно, лично (или через представителя по доверенности) либо почтовым отправлением.


Дата окончания приема заявлений – по истечении тридцати дней со дня опубликования настоящего извещения.

Адрес и время приема граждан для ознакомления со схемой расположения земельного участка: г. Петушки, Владимирской области, Советская площадь, д. 5, каб. № 10., в рабочие дни с 9-00 до 16-00. Также со схемой размещения земельного участка на кадастровом плане территории можно ознакомиться на сайте администрации Нагорного сельского поселения по адресу: <http://www.nagornoe.info/>

СХЕМА

**расположения земельного участка или земельных
 участков на кадастровом плане территории**

Условный номер земельного участка		
Площадь земельного участка 1500 кв.м.		
Условное обознач. точки	Координаты МСК-33	
	X	Y
1	2	3
н1	159150	146601
н2	159172	146646
н3	159144	146656
н4	159121	146611

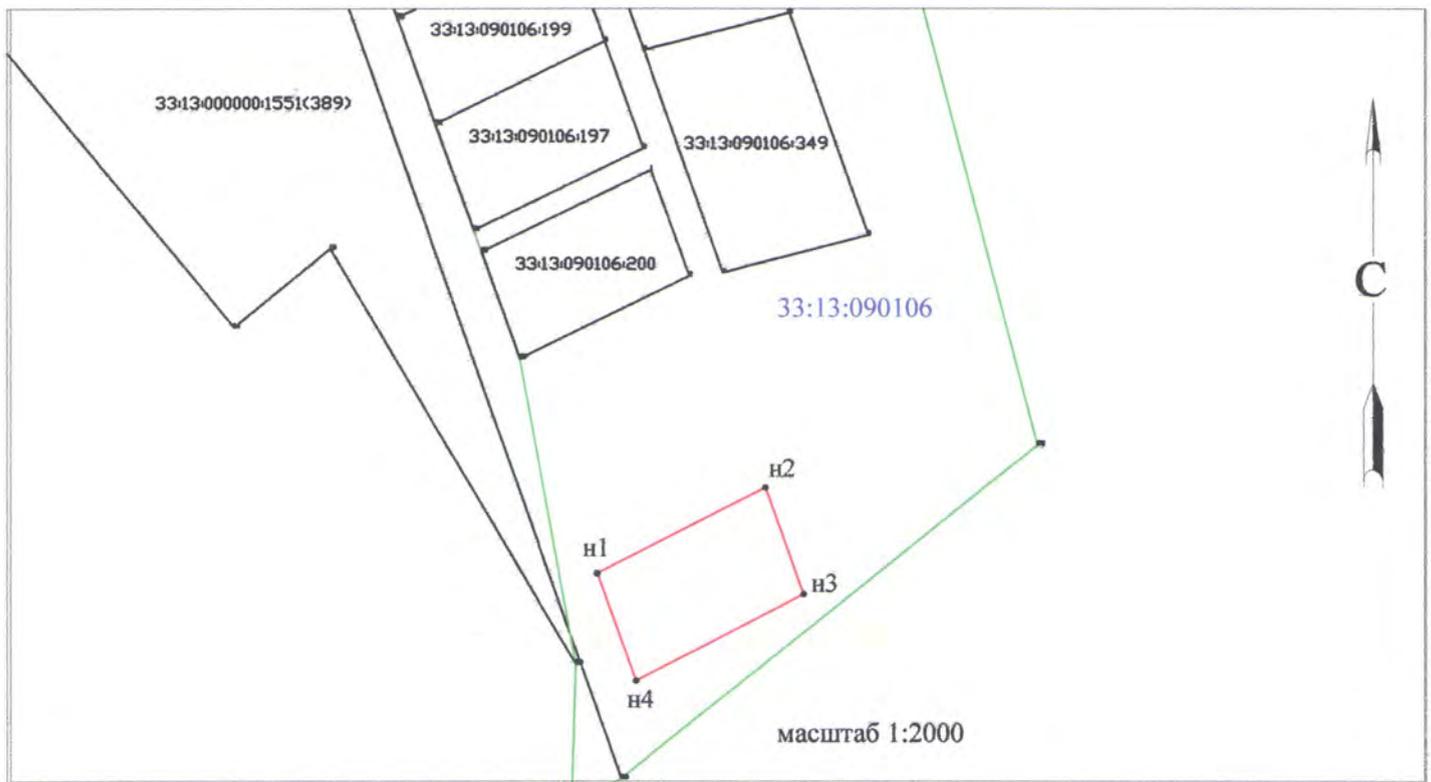


**Условные обозначения и знаки для
 оформления графической части межевого плана**

- - вновь образованная часть границы;
- - существующая часть границы;
- н1 • - новая характерная точка границы земельного участка и ее номер;
- - граница кадастрового квартала;
- 33:13:090106 - номер кадастрового квартала.

СХЕМА

расположения земельного участка или земельных участков на кадастровом плане территории

Условный номер земельного участка		
Площадь земельного участка 1500 кв.м.		
Условное обознач. точки	Координаты МСК-33	
	X	Y
1	2	3
н1	159207	146581
н2	159229	146626
н3	159200	146636
н4	159178	146591

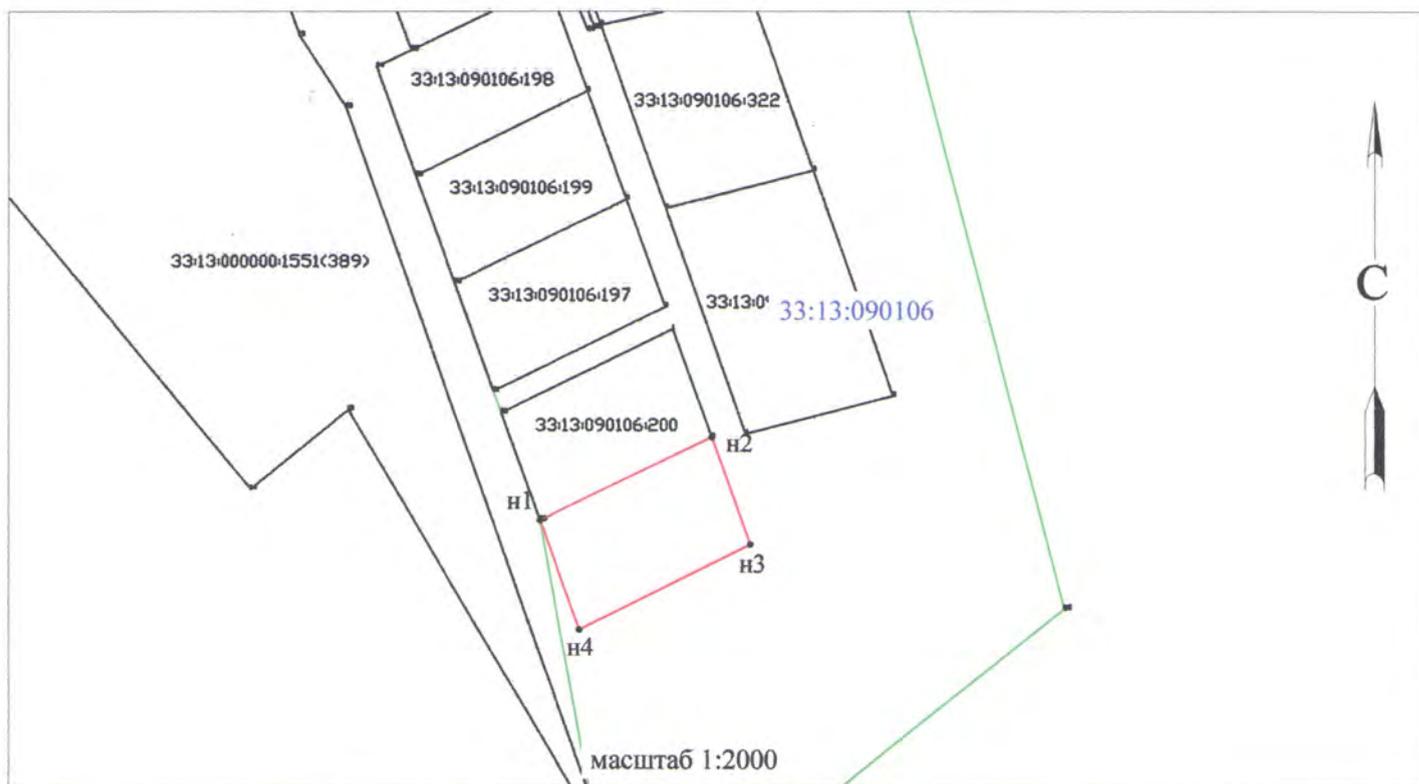


**Условные обозначения и знаки для
оформления графической части межевого плана**

- - вновь образованная часть границы;
- существующая часть границы;
- н1 • - новая характерная точка границы земельного участка и ее номер;
- - граница кадастрового квартала;
- 33:13:090106 - номер кадастрового квартала.

СХЕМА


**расположения земельного участка или земельных
 участков на кадастровом плане территории**

Условный номер земельного участка		
Площадь земельного участка 1500 кв.м.		
Условное обознач. точки	Координаты МСК-33	
	X	Y
1	2	3
н1	159178	146591
н2	159200	146636
н3	159172	146646
н4	159150	146601

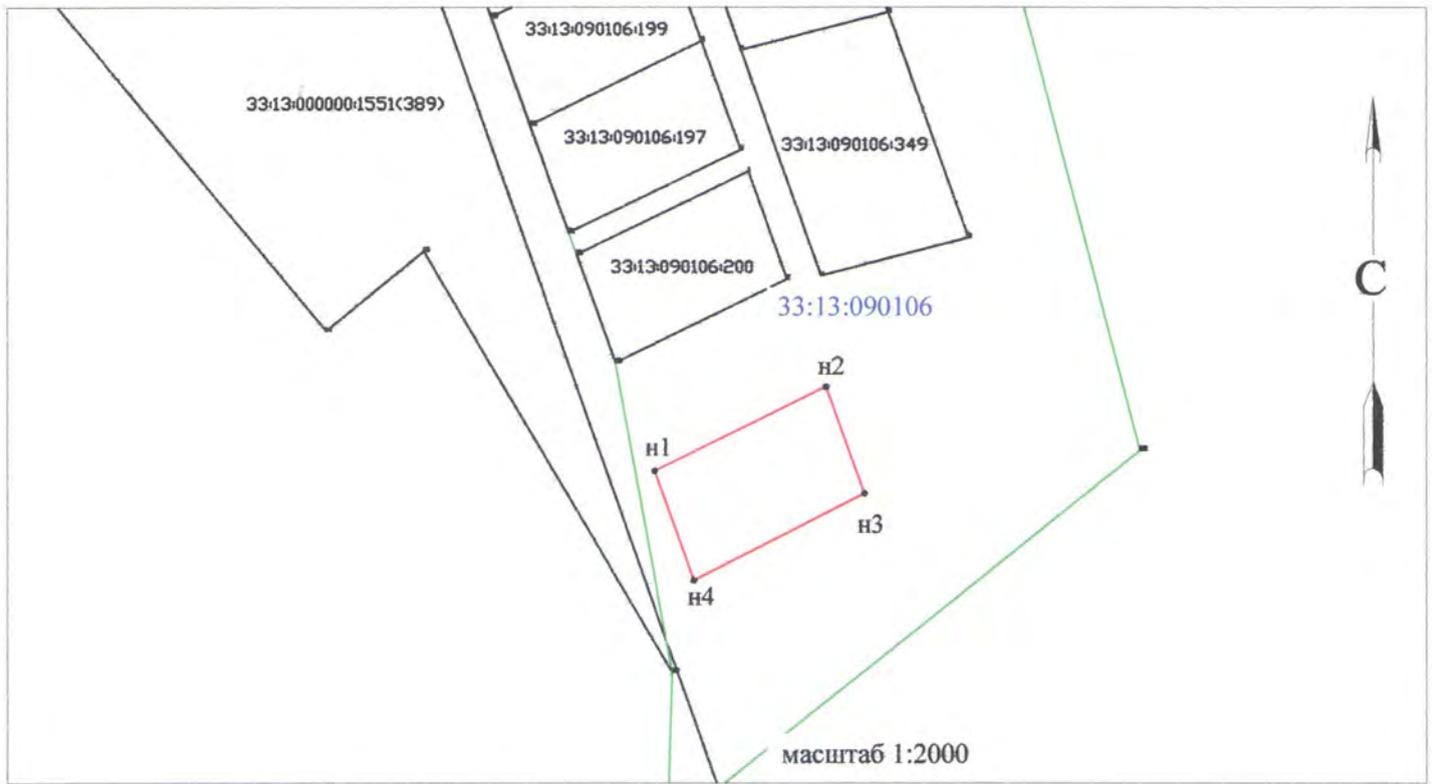

**Условные обозначения и знаки для
 оформления графической части межевого плана**

- - вновь образованная часть границы;
- - существующая часть границы;
- н1 • - новая характерная точка границы земельного участка и ее номер;
- - граница кадастрового квартала;
- 33:13:090106 - номер кадастрового квартала.

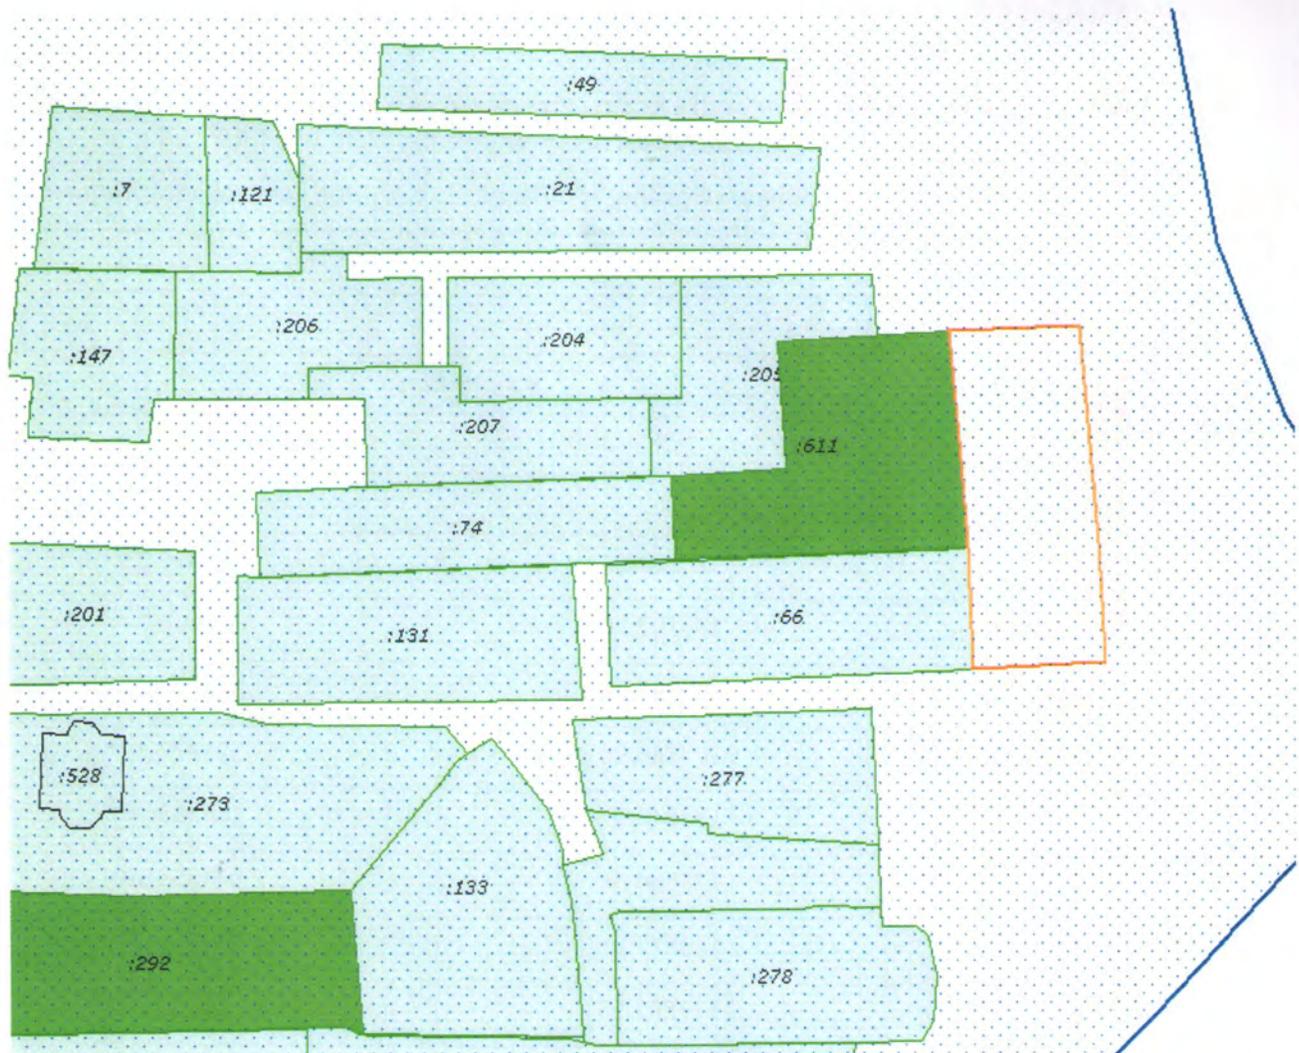

Масштаб 1: 1000

Условные обозначения:

- граница образуемого земельного участка
- граница кадастрового квартала
- :ЗУ1 обозначение образуемого участка

Утверждена

Постановлением администрации Нагорного
сельского поселения Петушинского района
Владимирской Области

от _____ № _____

Схема расположения земельного участка на кадастровом плане территории в кадастровом квартале 33:13:060215.

Владимирская область, Петушинский район, МО Нагорное (сельское поселение),
д. Головино.

Условный номер земельного участка -		
Площадь земельного участка <u>685 кв.м.</u>		
Обозначение характерных точек границы	Координаты, МСК-33	
	X	Y
1	2	3
1	178810	146141
2	178815	146145
3	178801	146161
4	178818	146176
5	178804	146190
6	178783	146176
1	178810	146141

